

Bf Neu-Isenburg

Bauart
Nutzlänge
Nutzbreite
Bahnsteigkante

1 Außenbahnsteig
100.00 m
2.50 m / 3.00 m
76 cm ü. SO


Legende

- Bestand
- Planung (zur Planfeststellung beantragt)
- Rückbau (zur Planfeststellung beantragt)
- Planung (nachrichtlich)
- DB Eigentumsgrünze
- NE-Anlage
- Planung S-Bahn Gateway Gardens (nachrichtlich)
- Planung Bf Stadion 2. und 3. Ausbaustufe (nachrichtlich)
- Planung Gleis-/Weichenemuerung Neu-Isenburg, Str. 3688 Frankfurt (Main) Süd - Darmstadt Hbf (nachrichtlich)
- Planung Dritter (nachrichtlich)
- 1. Änderung im Verfahren
- Gemarkungsgrenze
- Flurgrenze
- Flurstücksgrenze
- Flurstücksnummer
- Lärmschutzwand
- Böschung
- Entwässerungsgraben mit Fließrichtung
- Versickerungsanlage (Graben, Mulde)
- Zaun
- Aufzug
- Überdachung
- Treppe
- Rampe
- Baum (Pflanzung)
- Straßeneinlauf
- Entwässerungsschacht
- Überleitungsmast mit Mastnummer
- Kabelkanal
- Beleuchtungsmast
- Stationsschild an Beleuchtungsmast
- Entwässerungsrinne
- Geländer
- Leiteinrichtung für Blinde und Sehbehinderte (schematische Darstellung)

Plangrundlagen:
- Amtliches Liegenschaftskatasterinformationssystem Stand 02/2018
- Topografie Stand 05/2014
- Leitungstrassenbestandsauskunft Stand 09/2014 / 09/2018
- Weitere spezifische Plangrundlagen siehe Erläuterungsbericht

Hinweis:
Beleuchtung, Geländer, Leiteinrichtung, Lichtsignalanlagen und Entwässerungsanlagen sind schematisch dargestellt und werden in der Ausführungsplanung detailliert.

Regionaltangente West / PfA Süd 1

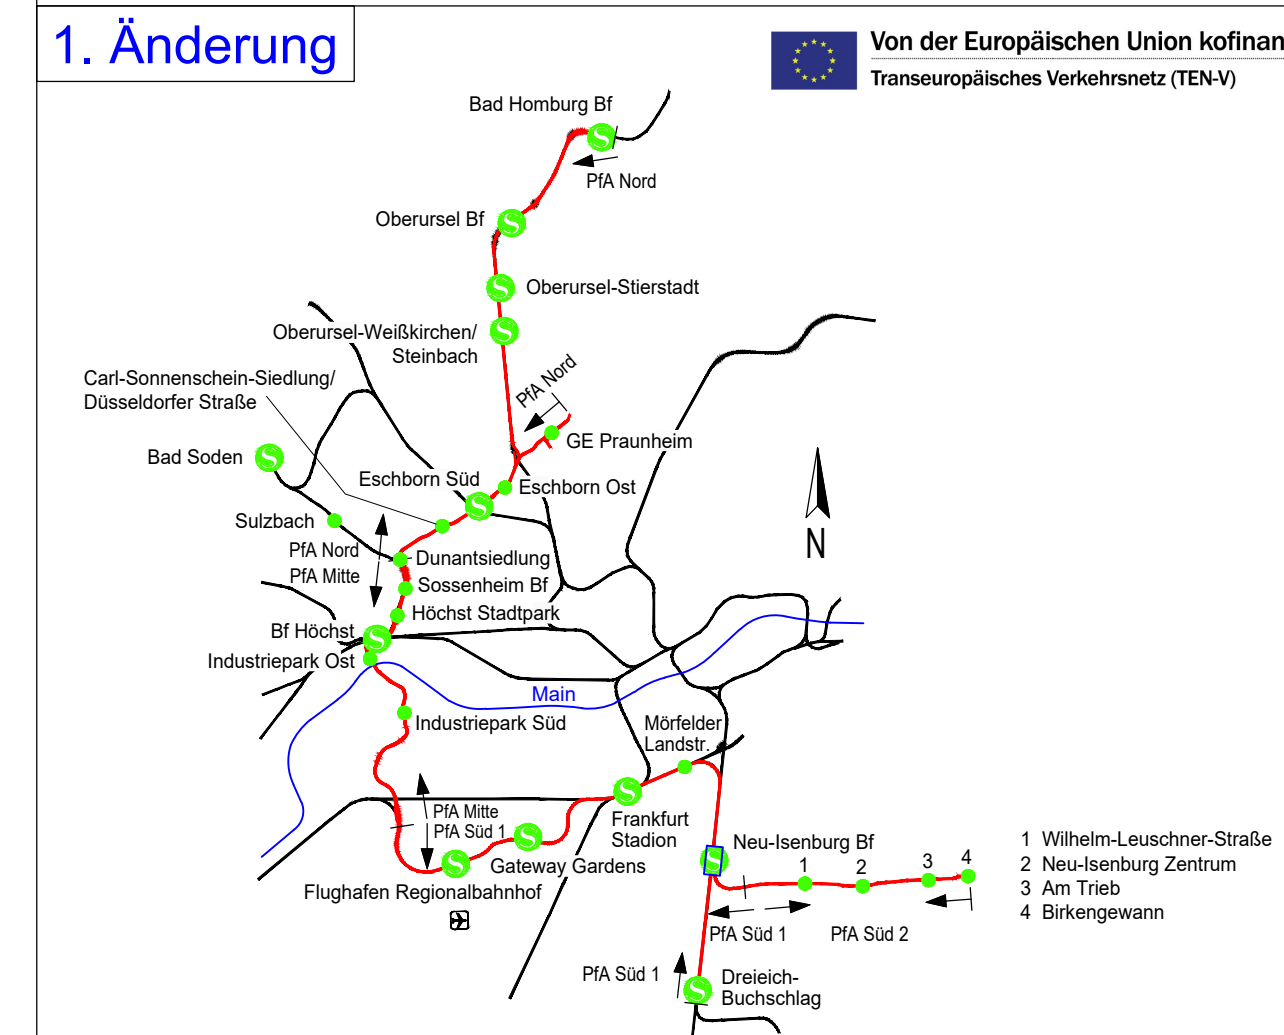

1. Änderung im Verfahren		Lagesystem: DB_REF (DHN02)		Datum		Name	
Index	Änderungen bzw. Ergänzungen	Datum	Lsp.	gegr.	gegr.	Lsp.	gegr.
0	1. Änderung im Verfahren	31.03.2021	Lsp.	bearb.	31.03.2021	Dtrg	
1	Antragstellung	23.05.2019	Lsp.	gegr.	31.03.2021	Ap	
2	Änderungen bzw. Ergänzungen			gegr.	31.03.2021	Lsp.	

Genehmigungsplanung

Vorhabenträger

RTW
REGIONALTANGENTE WEST
RTW Planungsgesellschaft mbH
Stiftstraße 17
60314 Frankfurt

Planverfasser

PGRTW
Planungsgesellschaft RTW
Geschäftsführung
c/o Schüller-Plan Ingenieurgesellschaft mbH
Leibnizstraße 11
60314 Frankfurt

Planverfasser

SWECO
Schüller-Plan
Ingenieurgesellschaft

Planverfasser

DB
Deutsche Bahn

Frankfurt/M., den 31.03.2021 gez. Horst Amann

Frankfurt/M., den 31.03.2021 gez. I.A. P. Lutz

Maßstab
1:200

Format
A4 (210x297 mm)

Anlage
8.3a

Blatt
022

Abgabe vom: 31.03.2021

Index

Format

Q:\FRA\A1\PG2_T\1105\Proj\1105-13-002-RTW-Lph3-41090-Pläne\002-CAD\020-Genehmigungsplanung\LP-200\LP_Bf-Neu-Isenburg_BLAU.dwg