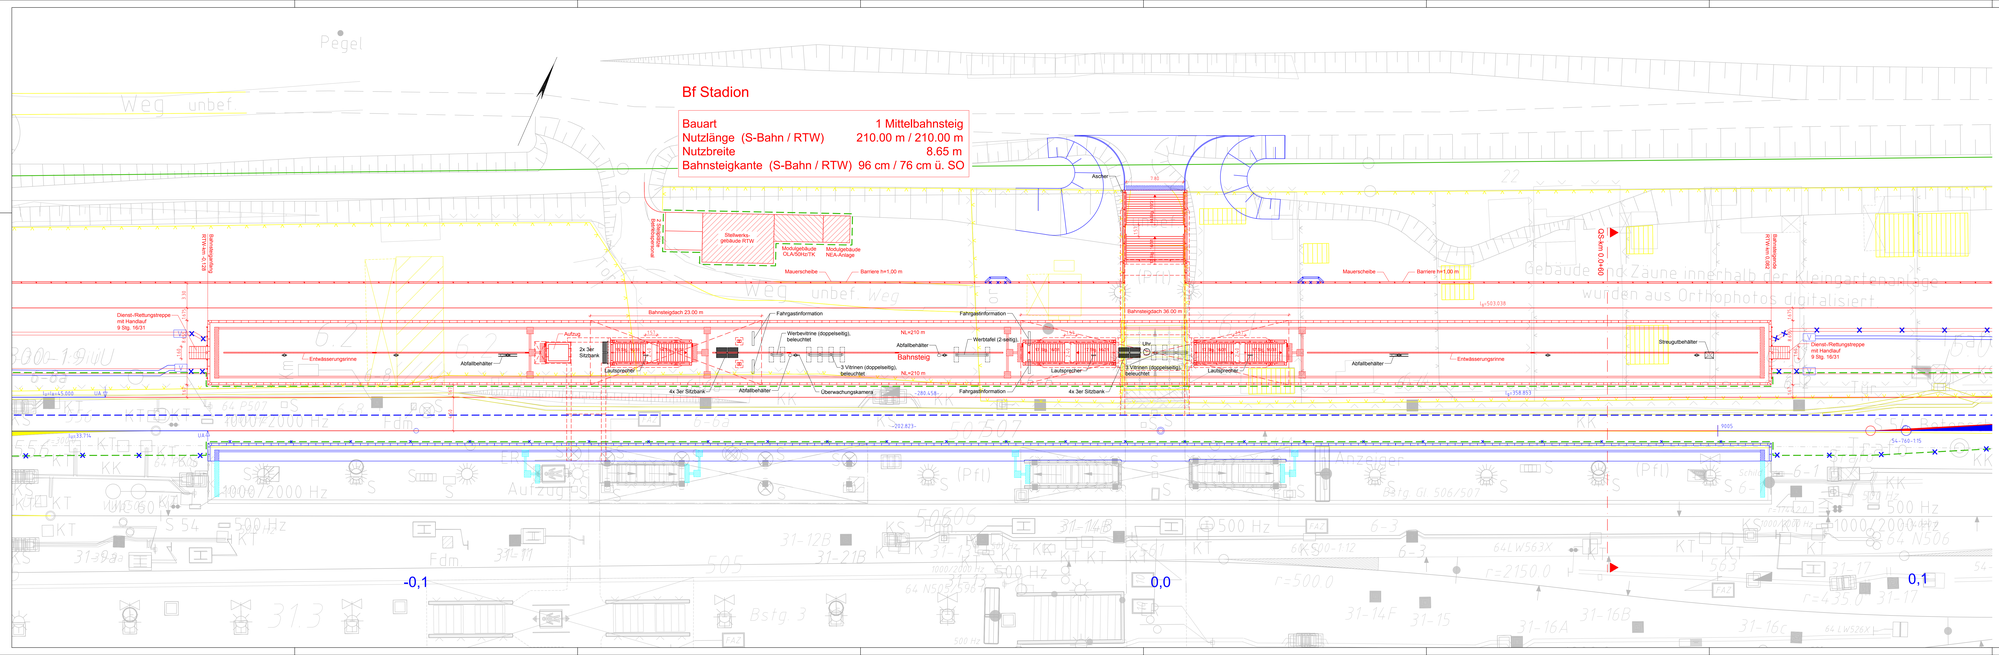

Legende

- Bestand
- Planung (zur Planfeststellung beantragt)
- Rückbau (zur Planfeststellung beantragt)
- Planung (nachrichtlich)
- DB Eigentumsgrenze
- NE-Anlage
- Planung S-Bahn Gateway Gardens (nachrichtlich)
- Planung Bf Stadion 2. und 3. Ausbaustufe (nachrichtlich)
- Planung Dritter (nachrichtlich)
- 1. Änderung im Verfahren
- 2. Änderung im Verfahren
- Gemarkungsgrenze
- Flurgrenze
- Flurstückgrenze
- 40/32 Flurstücksnummer
- Lärmschutzwand
- Böschung
- Entwässerungsgraben mit Fließrichtung
- Versickerungsanlage (Graben, Mulde)
- Zaun
- Aufzug
- Überdachung
- Treppe
- Rampe
- Baum (Pflanzung)
- Straßenablauf
- Entwässerungsschacht
- Oberleitungsmast mit Mastnummer
- Kabelkanal
- Beleuchtungsmast mit Lautsprecher
- Stationsschild an Beleuchtungsmast
- Entwässerungsrinne
- Geländer
- Leitereinrichtung für Blinde und Sehbehinderte (schematische Darstellung)

Plangrundlagen:
- Amtliches Liegenschaftskatasterinformationssystem Stand 02/2018
- Topografie Stand 05/2014
- Leitungsbestandsauskunft Stand 09/2014 / 09/2018
- Weitere spezifische Plangrundlagen siehe Erläuterungsbericht

Hinweis:
Beleuchtung, Geländer, Leiteinrichtung, Lichtsignalanlagen und Entwässerungsanlagen sind schematisch dargestellt und werden in der Ausführungsplanung detailliert.

Regionaltangente West / PfA Süd 1

2. Änderung

Von der Europäischen Union kofinanziert
Transeuropäisches Verkehrsnetz (TEN-V)

Index	Änderungen bzw. Ergänzungen	Datum	Name	gepr.
0	Antragstrassung	23.08.2019	Lip	gez.
A	1. Änderung im Verfahren	01.03.2021	Lip	gez.
B	2. Änderung im Verfahren	01.03.2021	Lip	gez.

Layoutsystem: DB_REF
Höhensystem: DB_REF (DHHN92)

Index	Datum	Name
0	23.08.2019	Lip
A	01.03.2021	Lip
B	01.03.2021	Lip

Genehmigungsplanung

Vorhabenträger:
RTW Rhein-Main-Anbindungsgesellschaft mbH
Hellerhofstraße 6-17
60313 Frankfurt

Frankfurt/M. den 03.12.2021 gez. Horst Amann

Planverfasser:
Planungsgemeinschaft RTW
Gesellschaftsvertrag
Hellerhofstraße 6-17
Hellerhofstraße 17
60313 Frankfurt

Frankfurt/M. den 03.12.2021 gez. i.A. P. Lutz

Maßstab: 1:200
Format: ANSI A1H mm

Anlage 8.1b
Blatt 020

Ausgabe vom 03.12.2021

Lageplan Bahnsteig Bf Stadion

Planunterlage	Phase	Gleisnr.	Planart	PSP-Code	Bl.-Nr.	Index	Maßstab	Format
0000	Pla	000	GA	RE_BE_20_0011	020	0	1:200	pdf

G:\FRA\TI\PGE_TM\1100\Pl\1100-13-002-RTW Lp01-4100-Planen\020-Genehmigungsplanung\Pl-1020-LP_Bf-Stadion_BLAU.dwg