

Legende


laufende Nummer im Grunderwerbsverzeichnis / Flurstück
zu erwerbende Fläche*
vorübergehend in Anspruch zu nehmende Fläche*
dinglich zu sichernde Fläche
für Dritte zu erwerbende Fläche

* Die hier eingetragenen Flächen sind vorbehaltlich des Ergebnisses der Schlussvermessung ermittelt worden

- Bestand
- Planung (zur Planfeststellung beantragt)
- Planung Dritter (nachrichtlich)
- Gemarkungsgrenze
- Flurgrenze
- Flurstücksgrenze
- Flurstücksnummer
- Grenze Wasserschutzgebiete (nachrichtlich)

Plangrundlagen:
- Amtliches Liegenschaftskatasterinformationssystem Stand 02/2018
- Topografie Stand 05/2014
- Leitungstrassenbestandsauskunft Stand 09/2014 / 09/2018
- Weitere spezifische Plangrundlagen siehe Erläuterungsbericht

Regionaltangente West / PfA Süd 1

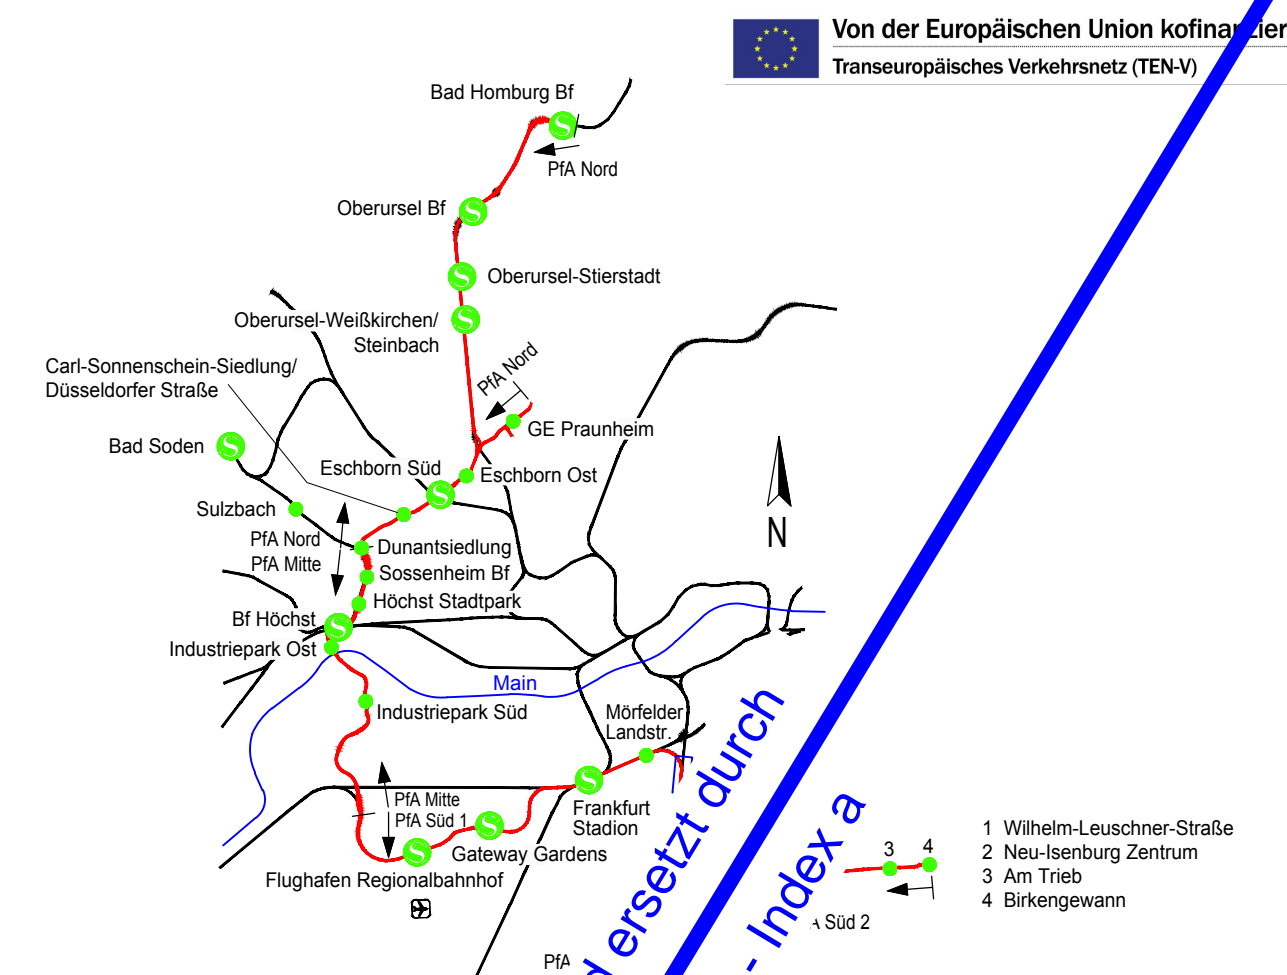

Anlage wird ersetzt durch
Anlage 10.6 - Index a

Genehmigungsplanung

Vorhabenträger RTW RTW Planungsgesellschaft mbH Sattelstraße 9-17 60313 Frankfurt		Planverfasser Schüller-Plan SWECO PGRTW Planungsgesellschaft RTW Geschäftsführung c/o Schüller-Plan Ingenieurgesellschaft mbH Lindleystraße 11 60314 Frankfurt		Lagesystem: DB_REF Höhensystem: DB_REF (DHN42) Datum: 23.05.2019 bearb.: 23.05.2019 gez.: 23.05.2019 Name: Mx Ap Lzp	
Frankfurt/M., den 23.05.2019 gez. Horst Amann		Frankfurt/M., den 23.05.2019 gez. i.A. P. Lutz		Anlage 10.6	
Maßstab: 1:1000		Format: A2		Blatt 006	
Ausgabe vom 23.06.2019		Index		Format pdf	
P\02_TM1105\P011105-13-002-RTW-Lph3-41090-Plaene\092-CAD\020-Genehmigungsplanung\Grunderwerb\LP-1000_Grunderwerb.dwg					