

Legende

| | |
|------|---------|
| 065 | 74/17 |
| EW | 2798 m² |
| VI | 1281 m² |
| DS | 442 m² |
| EW-D | 2410 m² |

laufende Nummer im Grunderwerbsverzeichnis / Flurstück zu erwerbende Fläche* vorübergehend in Anspruch zu nehmende Fläche* dinglich zu sichernde Fläche für Dritte zu erwerbende Fläche


Die hier eingetragenen Flächen sind vorbehaltlich des Ergebnisses der Schlussvermessung ermittelt worden

| | |
|-------|--------------------------------------------|
| | Bestand |
| | Planung (zur Planfeststellung beantragt) |
| | Planung Dritter (nachrichtlich) |
| | Gemarkungsgrenze |
| | Flurgrenze |
| | Flurstücksgrenze |
| 40/32 | Flurstücksnummer |
| | Grenze Wasserschutzgebiete (nachrichtlich) |

Plangrundlagen:

- Amtliches Liegenschaftskatasterinformationssystem Stand 02/2018
- Topografie Stand 05/2014
- Leitungstrassenbestandsauskunft Stand 09/2014 / 09/2018
- Weitere spezifische Plangrundlagen siehe Erläuterungsbericht

Regionaltangente West / PfA Süd 1

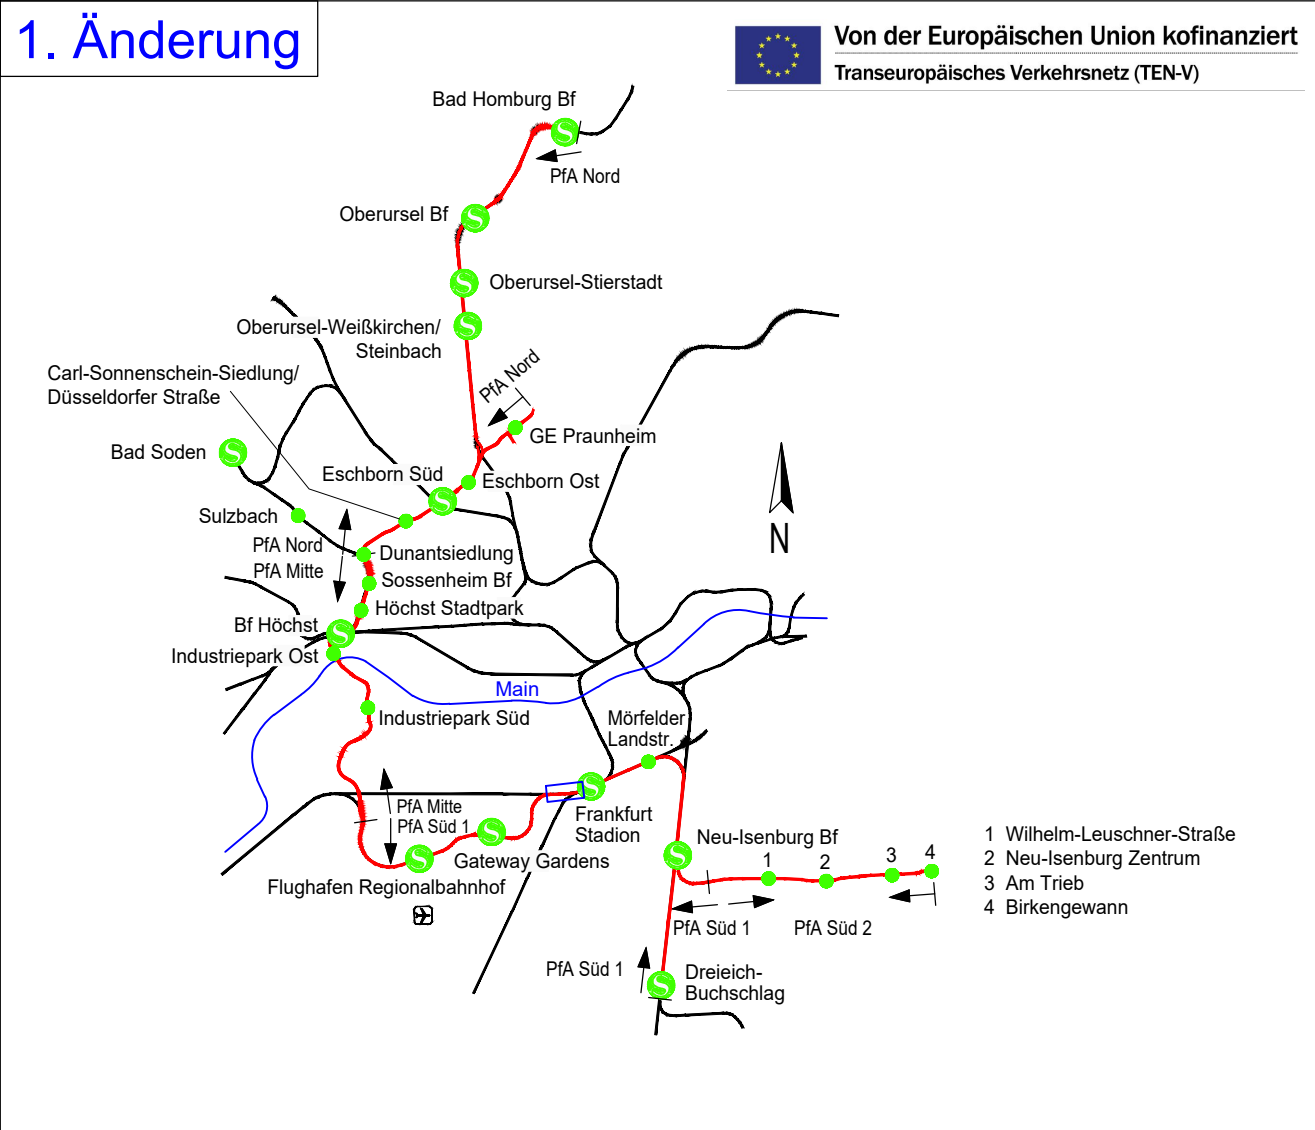

| | | | | | |
|-------|-----------------------------|------------|------|-------------|-----------------|
| | | | | Lagesystem: | DB_REF |
| | | | | Höhenystem: | DB_REF (DHHN92) |
| | | | | Datum | Name |
| a | 1. Änderung im Verfahren | 31.03.2021 | Lzp | bearb. | 31.03.2021 Mx |
| 0 | Antragfassung | 23.05.2019 | Lzp | gez. | 31.03.2021 Ap |
| Index | Änderungen bzw. Ergänzungen | Datum | Name | gepr. | 31.03.2021 Lzp |

Genehmigungsplanung

Vorhabenträger

RTW Planungsgesellschaft mbH
Stellstraße 9-17
60313 Frankfurt

Planverfasser

PGRTW
Planungsgesellschaft RTW
Gesellschaft mbH
c/o Schüller-Plan Ingenieurgesellschaft mbH
Lindleystraße 11
60314 Frankfurt

FrankfurtM, den 31.03.2021 gez. Horst Amann

FrankfurtM, den 31.03.2021 gez. i.A. P. Lutz

Maßstab
1:1000

Format
594x1180 mm

Planaufsteller
SWE

**Grunderwerbsplan
Bf Ffm Stadion Westkopf**

km -0.4-45 bis km -0.1-36

Anlage 10.1a

Blatt 001

Ausgabe vom 31.03.2021

| | | | | | | |
|-------|--------|---------|--------------|----------|-------|--------|
| Phase | Gewerk | Planart | PSP-Code | Blk. Nr. | Index | Format |
| 4 | OV | GW | 03_01_00_000 | 001 | a | pdf |