

Legende

065	74/17
EW	2798 m²
VI	1281 m²
DS	442 m²
EW-D	2410 m²

laufende Nummer im Grunderwerbsverzeichnis / Flurstück zu erwerbende Fläche* vorübergehend in Anspruch zu nehmende Fläche* dinglich zu sichernde Fläche für Dritte zu erwerbende Fläche


* Die hier eingetragenen Flächen sind vorbehaltlich des Ergebnisses der Schlussvermessung ermittelt worden

- Bestand
- Planung (zur Planfeststellung beantragt)
- Planung Dritter (nachrichtlich)
- Gemarkungsgrenze
- Flurgrenze
- Flurstücksgrenze
- Flurstücksnummer
- Grenze Wasserschutzgebiete (nachrichtlich)

Plangrundlagen:
- Amtliches Liegenschaftskatasterinformationssystem Stand 02/2018
- Topografie Stand 05/2014
- Leitungstrassenbestandsauskunft Stand 09/2014 / 09/2018
- Weitere spezifische Plangrundlagen siehe Erläuterungsbericht

Regionaltangente West / PfA Süd 1

Von der Europäischen Union kofinanziert
Transeuropäisches Verkehrsnetz (TEN-V)

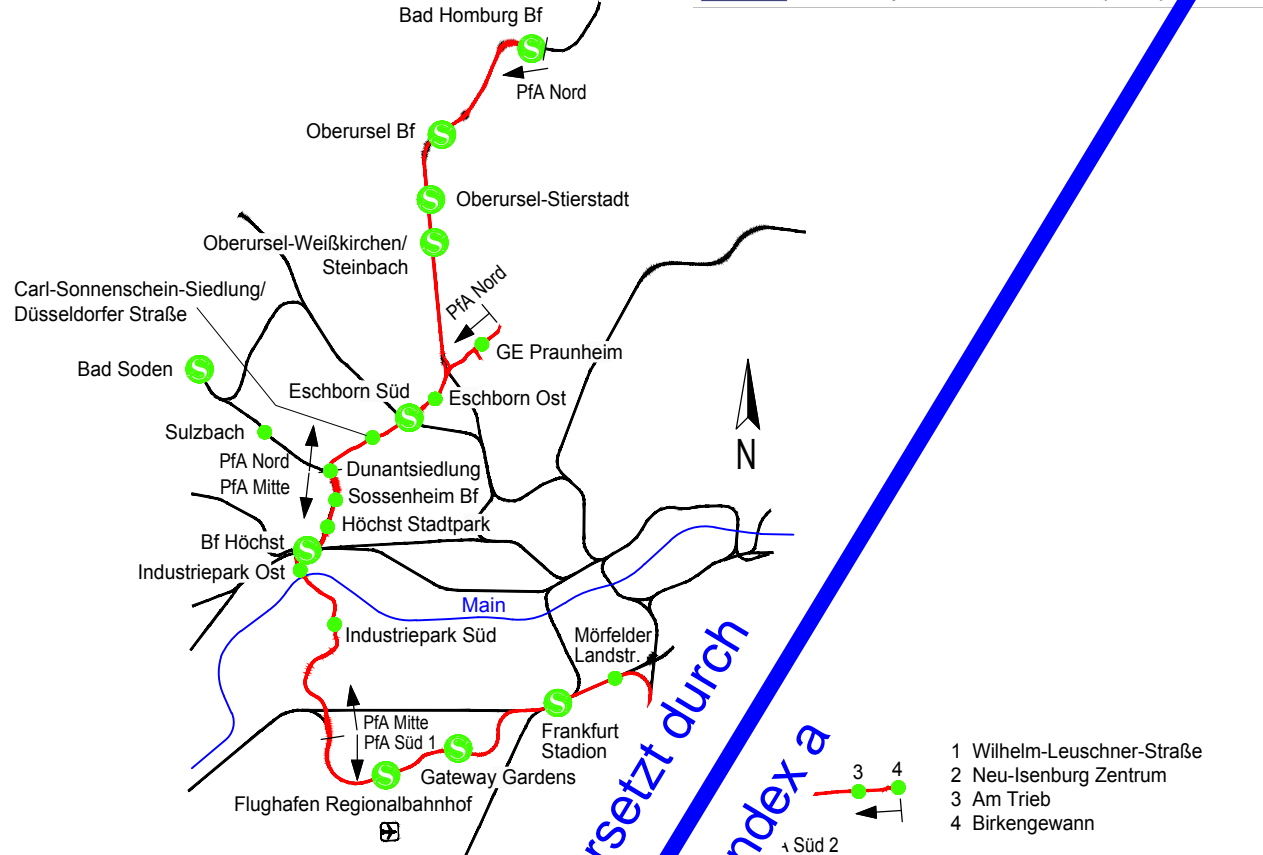

Anlage wird ersetzt durch
Anlage 10.9 - Index a

Index	Änderungen bzw. Ergänzungen	Datum	Name	Lagesystem: DB_REF DB_REF (DHHN92)	Datum	Name
		bearb.	23.05.2019	Mk		
		gez.	23.05.2019	Ap		
		gepr.	23.05.2019	Lzp		

Genehmigungsplanung

Vorhabenträger

RTW
RTW Planungsgesellschaft mbH
Siltstraße 9-17
60313 Frankfurt

Planverfasser

Schüler-Plan
Ingenieurgesellschaft mbH

SWECO

PGRTW
Planungsgesellschaft RTW
Geschäftsführung
c/o Schüler-Plan Ingenieurgesellschaft mbH
Lindleystraße 11
60314 Frankfurt

Frankfurt/M., den 23.05.2019

gez. Horst Amann

Frankfurt/M., den 23.05.2019

gez. i.A. P. Lutz

Maßstab
1:1000

Format
429x594

km 5.3+39 bis km 5.8+30 / 5.8+83

Anlage 10.9

Blatt 009

Ausgabe vom 23.05.2019

Index

Format

P-102_TM1105Pro1105-13-002-RTW-Lph3-4/090-Plaene/092-CAD/020-Genuehmigungsplanung/Grunderwerb/LP-1000_Grunderwerb.dwg