





Legende

065	74/17
EW	2798 m ²
VI	1281 m ²
DS	442 m ²
EW-D	2410 m ²

laufende Nummer im Grunderwerbsverzeichnis / Flurstück
zu erwerbende Fläche*
vorübergehend in Anspruch zu nehmende Fläche*
dinglich zu sichernde Fläche
für Dritte zu erwerbende Fläche

- * Die hier eingetragenen Flächen sind vorbehaltlich des Ergebnisses der Schlussvermessung ermittelt worden


	Bestand
	Planung (zur Planfeststellung beantragt)
	Planung Dritter (nachrichtlich)
	Gemarkungsgrenze
	Flurgrenze
	Flurstücksgrenze
40/32	Flurstücksnummer
	Grenze Wasserschutzgebiete (nachrichtlich)

Plangrundlagen:

- Amtliches Liegenschaftskatasterinformationssystem Stand 02/2018
- Topografie Stand 05/2014
- Leitungstrassenbestandsauskunft Stand 09/2014 / 09/2018
- Weitere spezifische Plangrundlagen siehe Erläuterungsbericht

Regionaltangente West / PfA Süd 1

2. Änderung

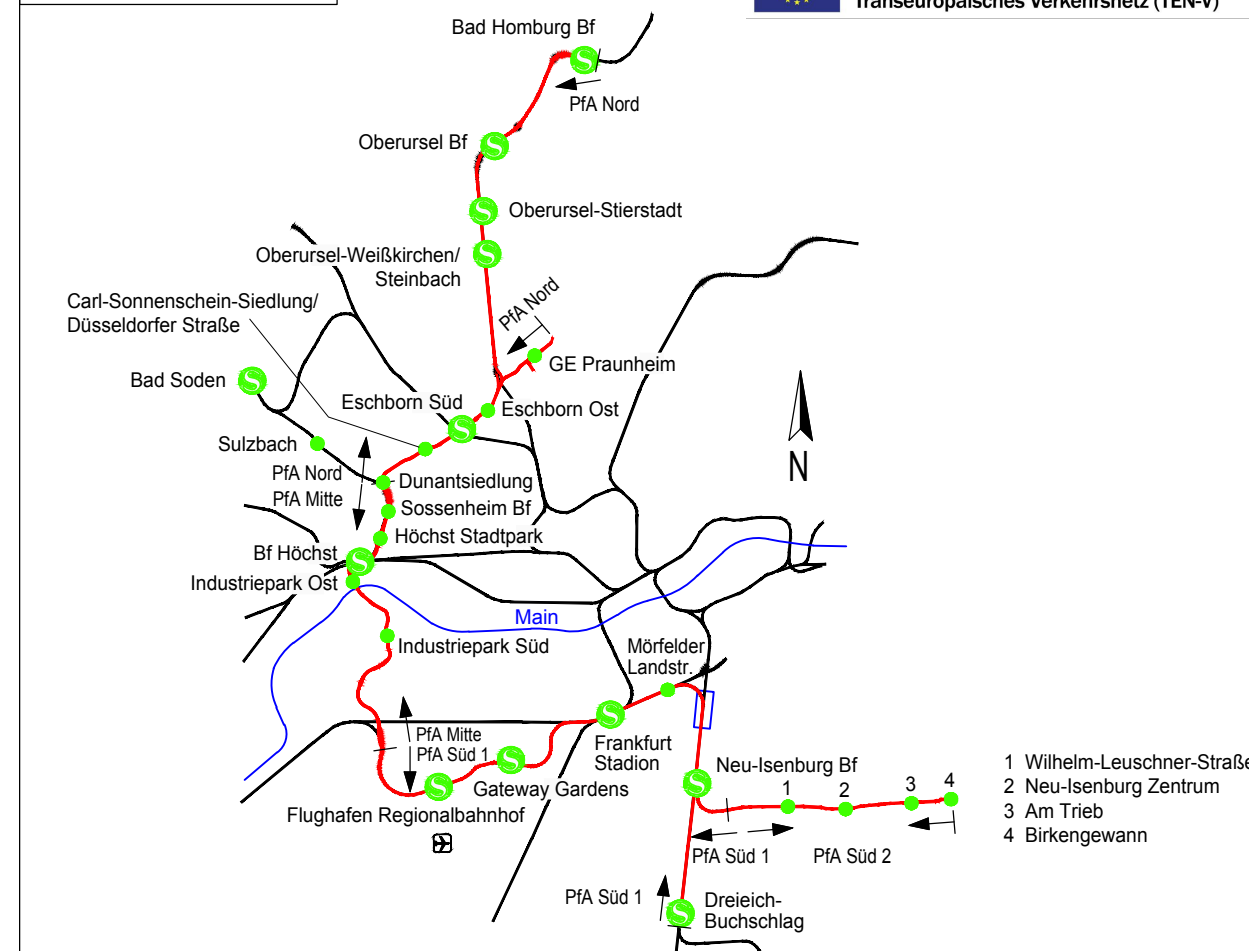

				Lagesystem:	DB_REF	
				Höhensystem:	DB_REF (DHHN92)	
b	2. Änderung im Verfahren	03.12.2021	Lzp		Datum	Name
a	1. Änderung im Verfahren	31.03.2021	Lzp	bearb.	03.12.2021	Mx
0	Antragsfassung	23.05.2019	Lzp	gez.	03.12.2021	Ap
Index	Änderungen bzw. Ergänzungen	Datum	Name	gepr.	03.12.2021	Lzp

Genehmigungsplanung

Vorhabensträger



RTW
REGIONALAGENTE WEST

RTW Planungsgesellschaft mbH
Stiftstraße 9-17
60313 Frankfurt

Planungsverfasser



Schüler-Plan
Ingenieurgesellschaft mbH



SWECO



DB
Engineering & Construction



Planungsgesellschaft RTW
Geschäftsführung
o/o Schüler-Plan Ingenieurgesellschaft mbH
Lindleystraße 11
60314 Frankfurt



Frankfurt/M., den 03.12.2021 **gez. Horst Amann**

Frankfurt/M., den 03.12.2021 **gez. i.A. P. Lutz**

Maßstab
1:1000

Format
429x135
mm

**Grunderwerbsplan
Umfahrung S-Bahn
Überwerfungsbauwerk**

km 2.6+30 bis km 3.5+23

Anlage	10.61
Blatt	006
Ausgegeben vom: 03.12.2021	

Planauflöser	Phase	Gewerk	Planart	PSP-Code	lfd. Nr.	Index	U
SWE	4	OV	GW	03_01_00_000	006	b	