

Legende

065 74/17
EW 2798 m²
VI 1281 m²
DS 442 m²
EW-D 2410 m²


laufende Nummer im Grunderwerbsverzeichnis / Flurstück
zu erwerbende Fläche*
vorübergehend in Anspruch zu nehmende Fläche*
dinglich zu sichernde Fläche
für Dritte zu erwerbende Fläche

* Die hier eingetragenen Flächen sind vorbehaltlich des Ergebnisses der Schlussvermessung ermittelt worden

- Bestand
- Planung (zur Planfeststellung beantragt)
- Planung Dritter (nachrichtlich)
- Gemarkungsgrenze
- Flurgrenze
- Flurstücksgrenze
- Flurstücksnummer
- Grenze Wasserschutzgebiete (nachrichtlich)

Plangrundlagen:
- Amtliches Liegenschaftskatasterinformationssystem Stand 02/2018
- Topografie Stand 05/2014
- Leitungstrassenbestandsauskunft Stand 09/2014 / 09/2018
- Weitere spezifische Plangrundlagen siehe Erläuterungsbericht

Regionaltangente West / PfA Süd 1

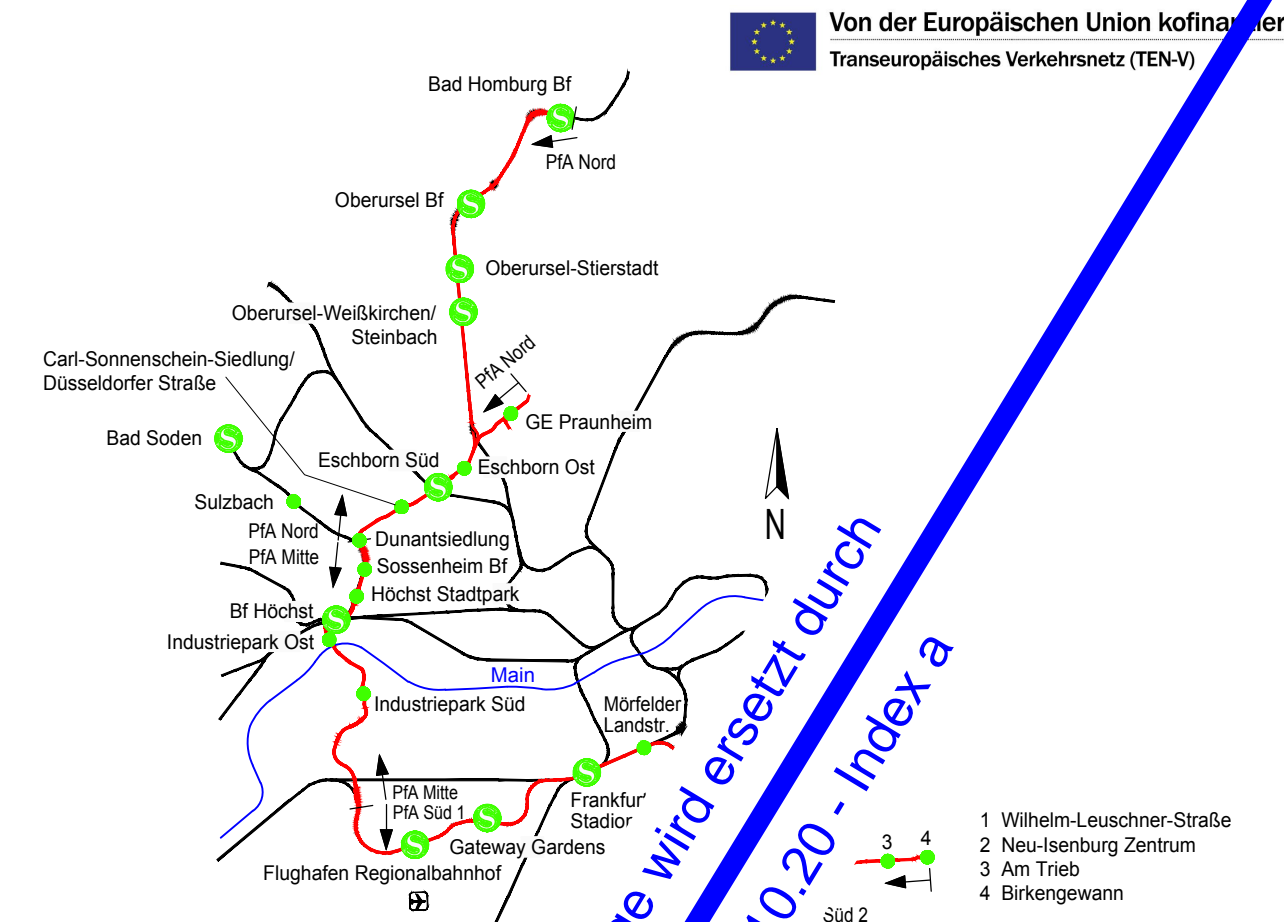

1 Wilhelm-Leuschner-Straße
2 Neu-Isenburg Zentrum
3 Am Trieb
4 Birkengewann

				Lagesystem:	DB_REF
				Höhenystem:	DB_REF (DHHN92)
				Datum	Name
			bearb.	23.05.2019	Mx
			gez.	23.05.2019	Ap
			gepr.	23.05.2019	Lzp

Gerechtigungsplanung

Vorhabenträger



RTW Planungsgesellschaft mbH
Stiftstraße 9-17
60313 Frankfurt

Planverfasser



Planungsgemeinschaft RTW
Geschäftsführung
c/o Schüller-Plan Ingenieurgesellschaft mbH
Lindleystraße 11
60314 Frankfurt



Frankfurt/M, den 23.05.2019	gez. Horst Amann	Frankfurt/M, den 23.05.2019	gez. i.A. P. Lutz
Maßstab 1:1000	Grunderwerbsplan LBP-Maßnahmen K12: Waldneuanlage Biegwald		
Format 297x100	trassenfern		
Anaufsteller SWE	Phase 4	Gewerk OV	Planart GW
PSP-Code 03_01_00_000	lfd. Nr. 020	Index -	Format .pdf