

Legende


laufende Nummer im Grunderwerbsverzeichnis / Flurstück
zu erwerbende Fläche*
vorübergehend in Anspruch zu nehmende Fläche*
dinglich zu sichernde Fläche
für Dritte zu erwerbende Fläche

* Die hier eingetragenen Flächen sind vorbehaltlich des Ergebnisses der Schlussvermessung ermittelt worden

- Bestand
- Planung (zur Planfeststellung beantragt)
- Planung Dritter (nachrichtlich)
- Gemarkungsgrenze
- Flurgrenze
- Flurstücksgrenze
- Flurstücksnummer
- Grenze Wasserschutzgebiete (nachrichtlich)

Plangrundlagen:
- Amtliches Liegenschaftskatasterinformationssystem Stand 02/2018
- Topografie Stand 05/2014
- Leitungstrassenbestandsauskunft Stand 09/2014 / 09/2018
- Weitere spezifische Plangrundlagen siehe Erläuterungsbericht

Regionaltangente West / PfA Süd 1

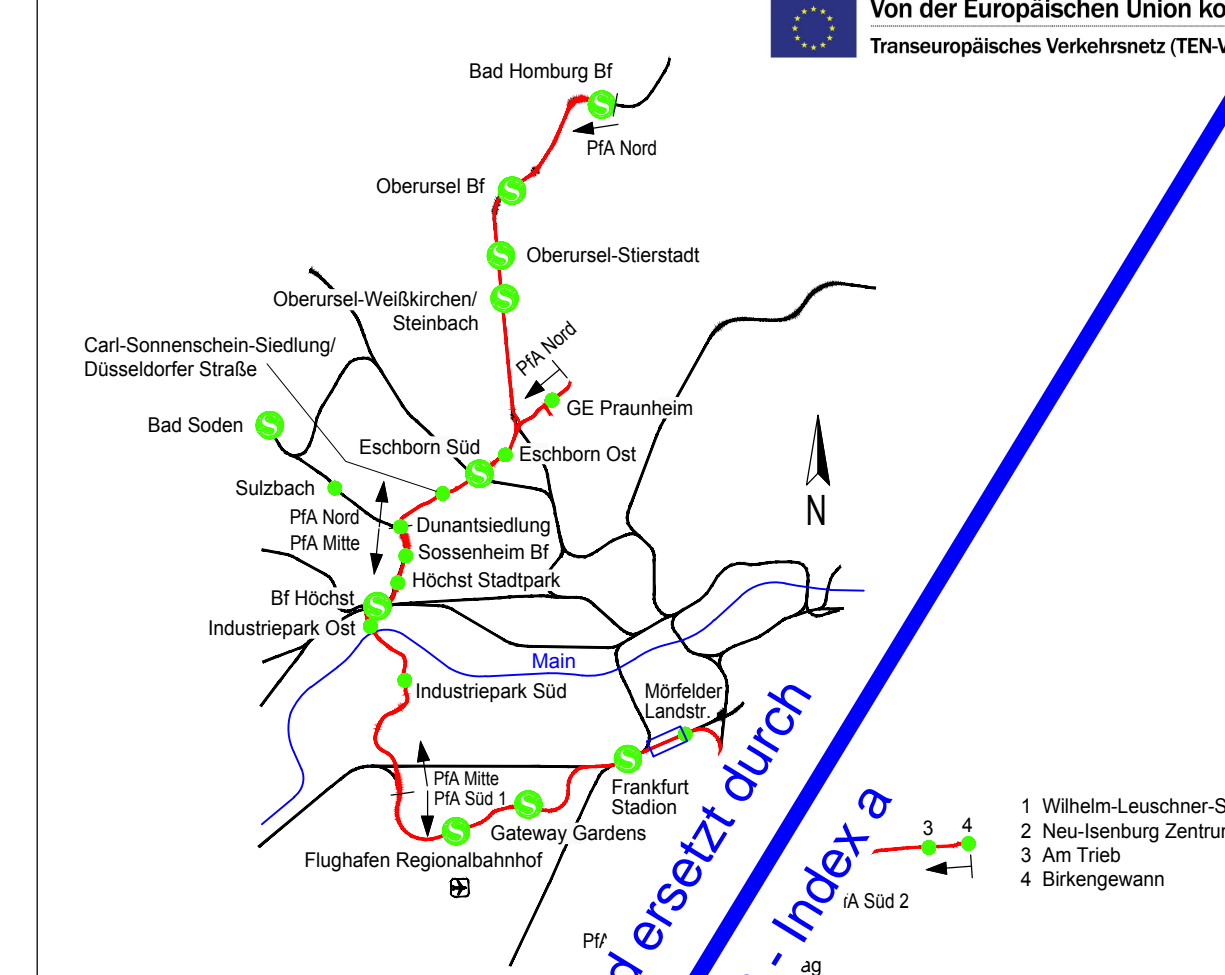

Index	Änderungen bzw. Ergänzungen	Datum	Name	Lagesystem: DB_REF (DHN/92)	Höhenystem: DB_REF (DHN/92)
		bearb.	23.05.2019	Mx	
		gez.	23.05.2019	Ap	
		gepr.	23.05.2019	Lzp	

Genehmigungsplanung

Vorhabenträger: RTW
Planverfasser: Schüller-Plan, SWECO, DB
Planungsgemeinschaft RTW
Geschäftsführung: c/o Schüller-Plan Ingenieurgesellschaft mbH
Lindleystraße 11
60314 Frankfurt

Frankfurt/M., den 23.05.2019 gez. Horst Amann
Frankfurt/M., den 23.05.2019 gez. i.A. P. Lutz

Maßstab: 1:1000
Format: A3
Ausgabe vom: 23.05.2019

Anlage 10.3
Blatt 003

km 0.7+60 bis km 1.6+60

Index: 003
Format: pdf