gende

	74/17
	2798 m ²
	1281 m²
	442 m²
D	2410 m ²

ende Nummer im Grunderwerbsverzeichnis / Flurstück
erwerbende Fläche*
übergehend in Anspruch zu nehmende Fläche*
lich zu sichernde Fläche
Dritte zu erwerbende Fläche

- Die hier eingetragenen Flächen sind vorbehaltlich des Ergebnisses der Schlussvermessung ermittelt worden

stand

nung (zur Planfeststellung beantragt)

nung Dritter (nachrichtlich)

markungsgrenze

grünze

stücksgrenze



stücknummer

nze Wasserschutzgebiete (nachrichtlich)

grundlagen:

- Öffentliches Liegenschaftskatasterinformationssystem Stand 02/2018
 Topografie Stand 05/2014
 Umgrünungsstrassenbestandsauskunft Stand 09/2014 / 09/2018
 Weitere spezifische Plangrundlagen siehe Erläuterungsbericht



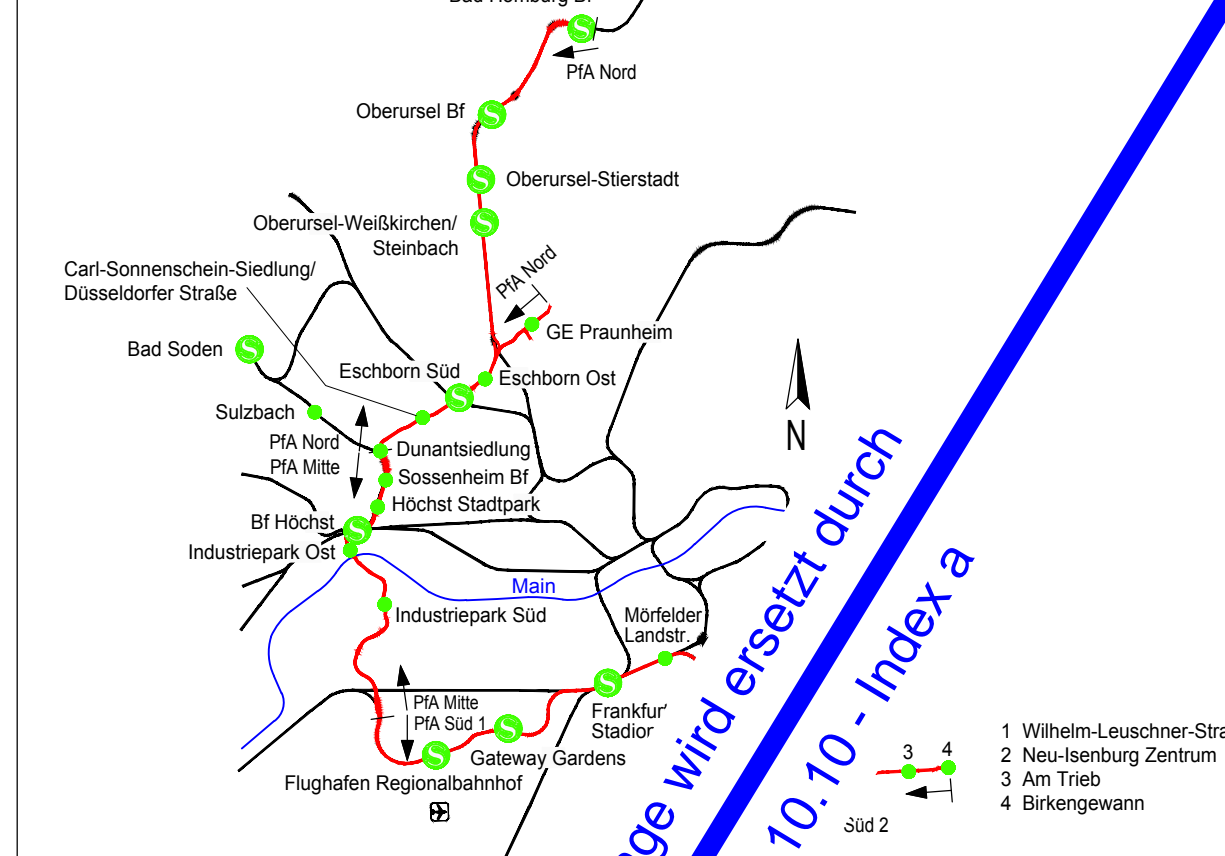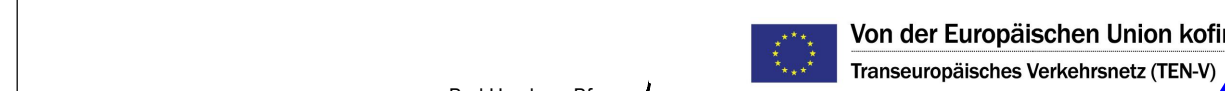



Regionaltangente West / PfA Süd 1



- Wilhelm-Leuschner-Str.
Neu-Isenburg Zentrum
Am Trieb
Birkengewann

				Lagesystem:	DB_REF	DHHN
				Höhenstamm:	DB_REF	DHHN
				bearb.	Datum	Nam
				gez.	23.05.2019	Mx
				gepr.	23.05.2019	Lpz
Index	Änderungen bzw. Ergänzungen	Datum	Name			

Genehmigungsplanung

Vorhabenträger		Planverfasser		DB E&C GmbH			
 RTW Planungsgesellschaft mbH Seltstraße 9-17 60313 Frankfurt		 Schüßler-Plan Ingenieurgesellschaft mbH		 SWECO	 DB E&C GmbH		
		 Planungsgemeinschaft RTW Geschäftsführung c/o Schüßler-Plan Ingenieurgesellschaft mbH Lindleystraße 11 60314 Frankfurt					
		Frankfurt/M, den 23.05.2019 gez. Horst Amann		Frankfurt/M, den 23.05.2019 gez. i.A. P. Lutz			
Maßstab 1:1000		Grunderwerbsplan Anschluss Dreieichbahn				Anlage 10.	
Format 297x420		km 5.8+83 bis km 6.7+89				Blatt 01	
		Ausgabe vom 23.					
Planverfasser		Phase	Gewerk	Planart	PSP-Code	lfd. Nr.	Index
SWECO		4	OV	GW	03_01_00_000	010	