

Legende

065	74/17
EW	2796 m²
VI	1281 m²
DS	442 m²
EW-D	2410 m²


laufende Nummer im Grunderwerbsverzeichnis / Flurstück zu erwerbende Fläche\*  
vorübergehend in Anspruch zu nehmende Fläche\*  
dinglich zu sichernde Fläche  
für Dritte zu erwerbende Fläche

- Die hier eingetragenen Flächen sind vorbehaltlich des Ergebnisses der Schlussvermessung ermittelt worden

Bestand
Planung (zur Planfeststellung beantragt)
Planung Dritter (nachrichtlich)
Gemarkungsgrenze
Flurgrenze
Flurstücksgrenze
Flurstücksnummer
Grenze Wasserschutzgebiete (nachrichtlich)

Plangrundlagen:  
- Amtliches Liegenschaftskatasterinformationssystem Stand 02/2018  
- Topografie Stand 05/2014  
- Leitungstrassenbestandsauskunft Stand 09/2014 / 09/2018  
- Weitere spezifische Plangrundlagen siehe Erläuterungsbericht

Regionaltangente West / PfA Süd 1

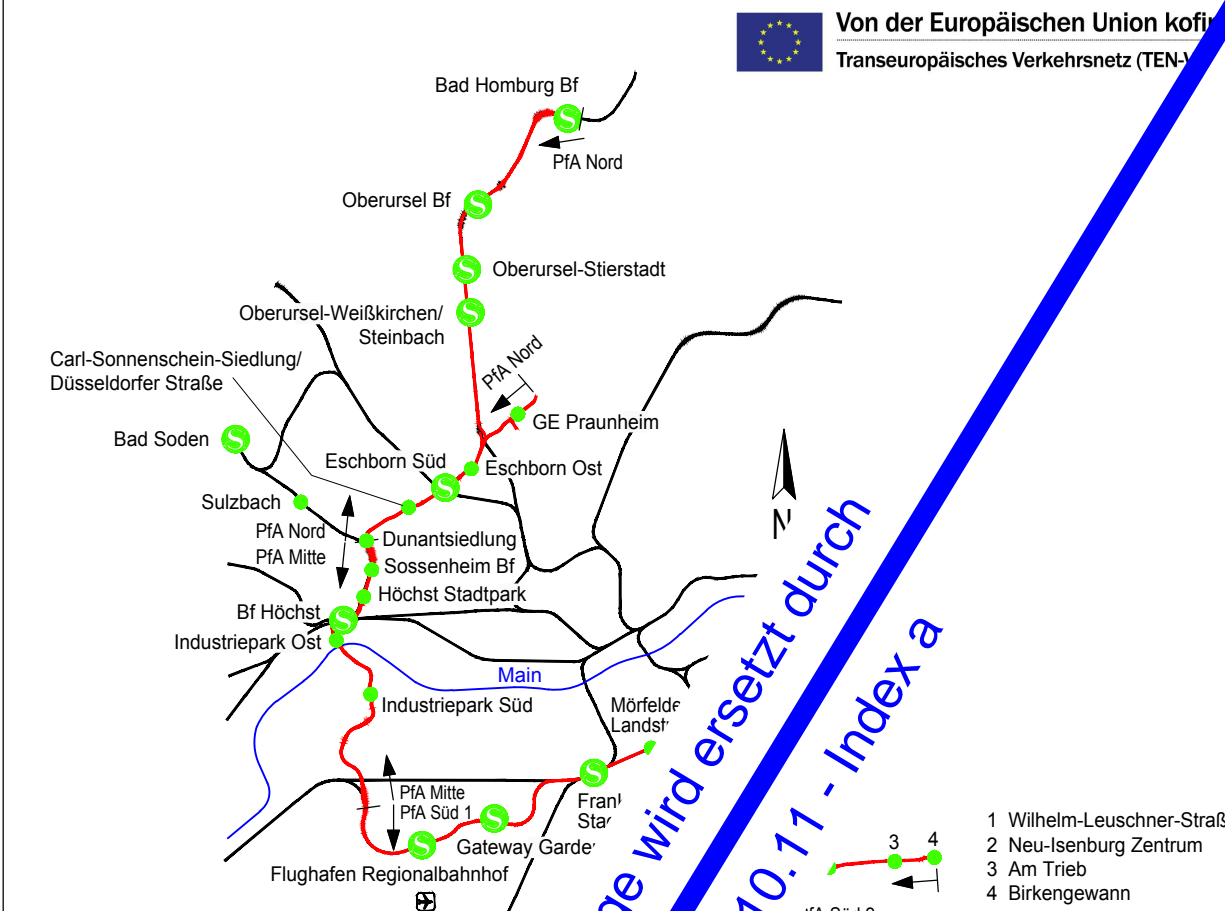

				Lagesystem: DB_REF
				Höhensystem: DB_REF (DHHN92)
			Datum	Name
		bearb.	23.05.2019	Dbg
		gez.	23.05.2019	Ap
Index	Änderungen bzw. Ergänzungen	Datum	Name	gepr.

### Genehmigungsplanung

Vorhabenträger: **RTW** Planungsgesellschaft mbH  
RTW Planungsgesellschaft mbH  
Sitzstraße 9-17  
60313 Frankfurt

Planverfasser: **PGRTW**  
Planungsgemeinschaft RTW  
Geschäftsführung  
c/o Schüller-Plan Ingenieurgesellschaft mbH  
Lindleystraße 11  
60314 Frankfurt

Frankfurt/M., den 23.05.2019 gez. Horst Amann  
Frankfurt/M., den 23.05.2019 gez. i.A. P. Lutz

Maßstab: 1:1000

Form: A3

Planaufl. SWE

Phase: 4

Gewerk: OV

Planart: GW

PSP-Code: 03\_01\_00\_000

lfd. Nr.: 011

Index: -

Format: pdf

Anlage 10.11

Blatt 011

Ausgabe vom: 23.05.2019