

Legende


- 065 74/17
EW 2788 m²
VI 1281 m²
DS 442 m²
EW-D 2410 m²
- laufende Nummer im Grunderwerbsverzeichnis / Flurstück zu erwerbende Fläche*
vorübergehend in Anspruch zu nehmende Fläche*
dinglich zu sichernde Fläche
für Dritte zu erwerbende Fläche
- Die hier eingetragenen Flächen sind vorbehaltlich des Ergebnisses der Schlussvermessung ermittelt worden

- Bestand
Planung (zur Planfeststellung beantragt)
Planung Dritter (nachrichtlich)
Gemarkungsgrenze
Flurgrenze
Flurstücksgrenze
Flurstücksnummer
Grenze Wasserschutzgebiete (nachrichtlich)

- Plangrundlagen:
- Amtliches Liegenschaftskatasterinformationssystem Stand 02/2018
- Topografie Stand 05/2014
- Leitungstrassenbestandsauskunft Stand 09/2014 / 09/2018
- Weitere spezifische Plangrundlagen siehe Erläuterungsbericht

Regionaltangente West / PfA Süd 1

1. Änderung

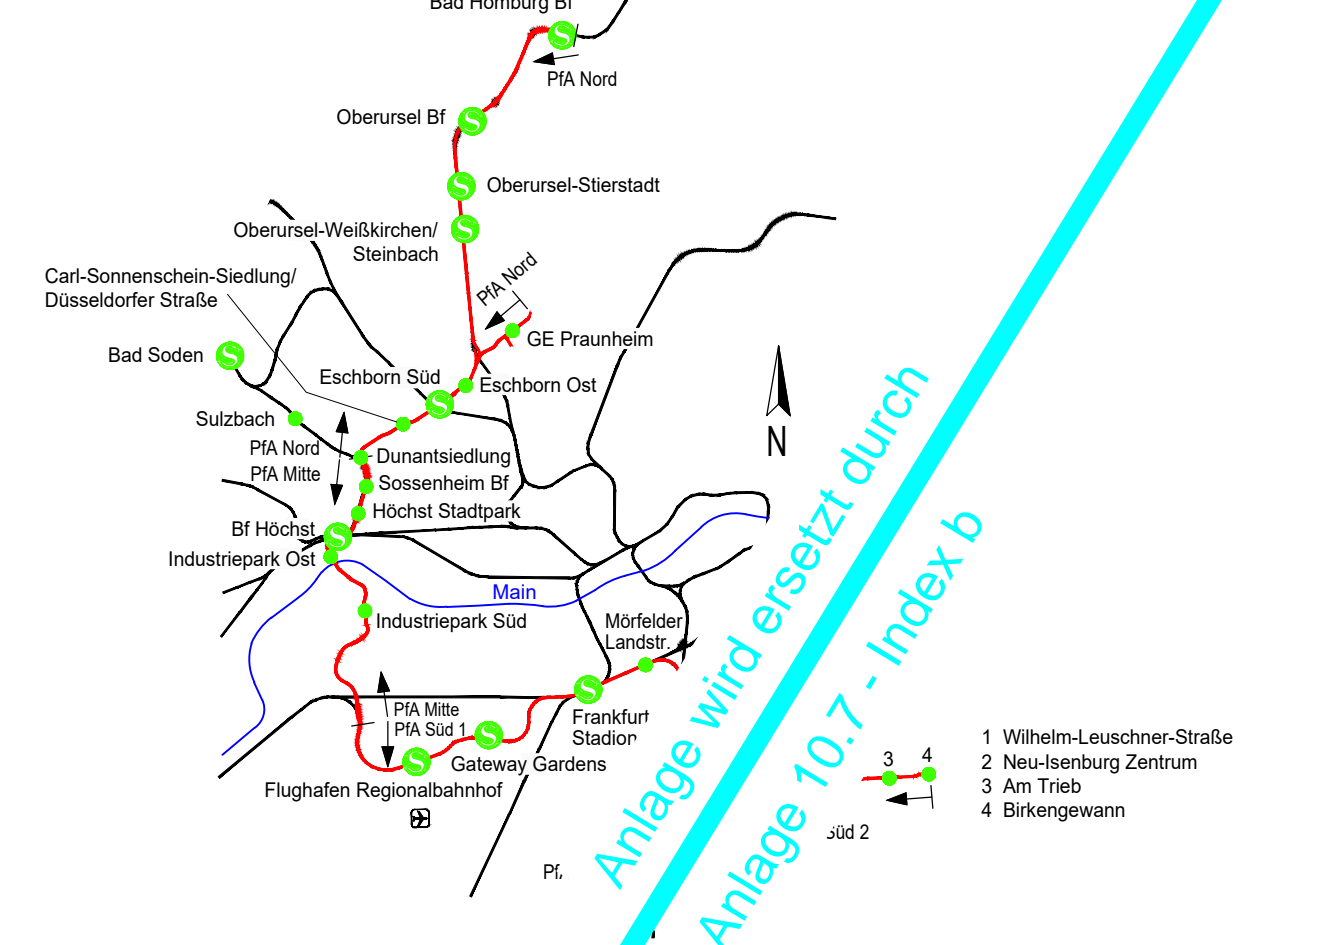

				Lagesystem:	DB_REF
				Höhenystem:	DB_REF (DIN 46052)
				Datum	Name
a	1. Änderung im Verfahren	31.03.2021	Lsp	bearb.	31.03.2021 Mx
0	Antragsfassung	23.05.2019	Lsp	gez.	31.03.2021 Ap
Index	Änderungen bzw. Ergänzungen	Datum	Name	gepr.	31.03.2021 Lsp

Gerehmigungsplanung

Vorhabenträger

RTW
REGIONALTANGENTE WEST
RTW Planungsgesellschaft mbH
Seltensstraße 5-17
60313 Frankfurt

Planverfasser

PGRTW
Planungsgemeinschaft RTW
Gesellschaft für
die Schiller-Plan Ingenieurgesellschaft mbH
Lindendamm 11
60314 Frankfurt

Frankfurt/M., den 31.03.2021, gez. Horst Amann

Frankfurt/M., den 31.03.2021, gez. i.A. P. Lutz

Maßstab
1:1000

Formate
A3

km 3.5+23 bis km 4.4+26

Anlage 10.7a

Blatt 007

SWECO

DB

QR Code