

Legende

065	74/17
EW	2798 m²
VI	1281 m²
DS	442 m²
EW-D	2410 m²

laufende Nummer im Grunderwerbsverzeichnis / Flurstück  
zu erwerbende Fläche\*  
vorübergehend in Anspruch zu nehmende Fläche\*  
dinglich zu sichernde Fläche  
für Dritte zu erwerbende Fläche


\* Die hier eingetragenen Flächen sind vorbehaltlich des Ergebnisses der Schlussvermessung ermittelt worden

- Bestand
- Planung (zur Planfeststellung beantragt)
- Planung Dritter (nachrichtlich)
- Gemarkungsgrenze
- Flurgrenze
- Flurstücksgrenze
- Flurstücksnummer
- Grenze Wasserschutzgebiete (nachrichtlich)

Plangrundlagen:  
- Amtliches Liegenschaftskatasterinformationssystem Stand 02/2018  
- Topografie Stand 05/2014  
- Leitungstrassenbestandsauskunft Stand 09/2014 / 09/2018  
- Weitere spezifische Plangrundlagen siehe Erläuterungsbericht

Regionaltangente West / PfA Süd 1

1. Änderung Von der Europäischen Union kofinanziert Transeuropäisches Verkehrsnetz (TEN-V)

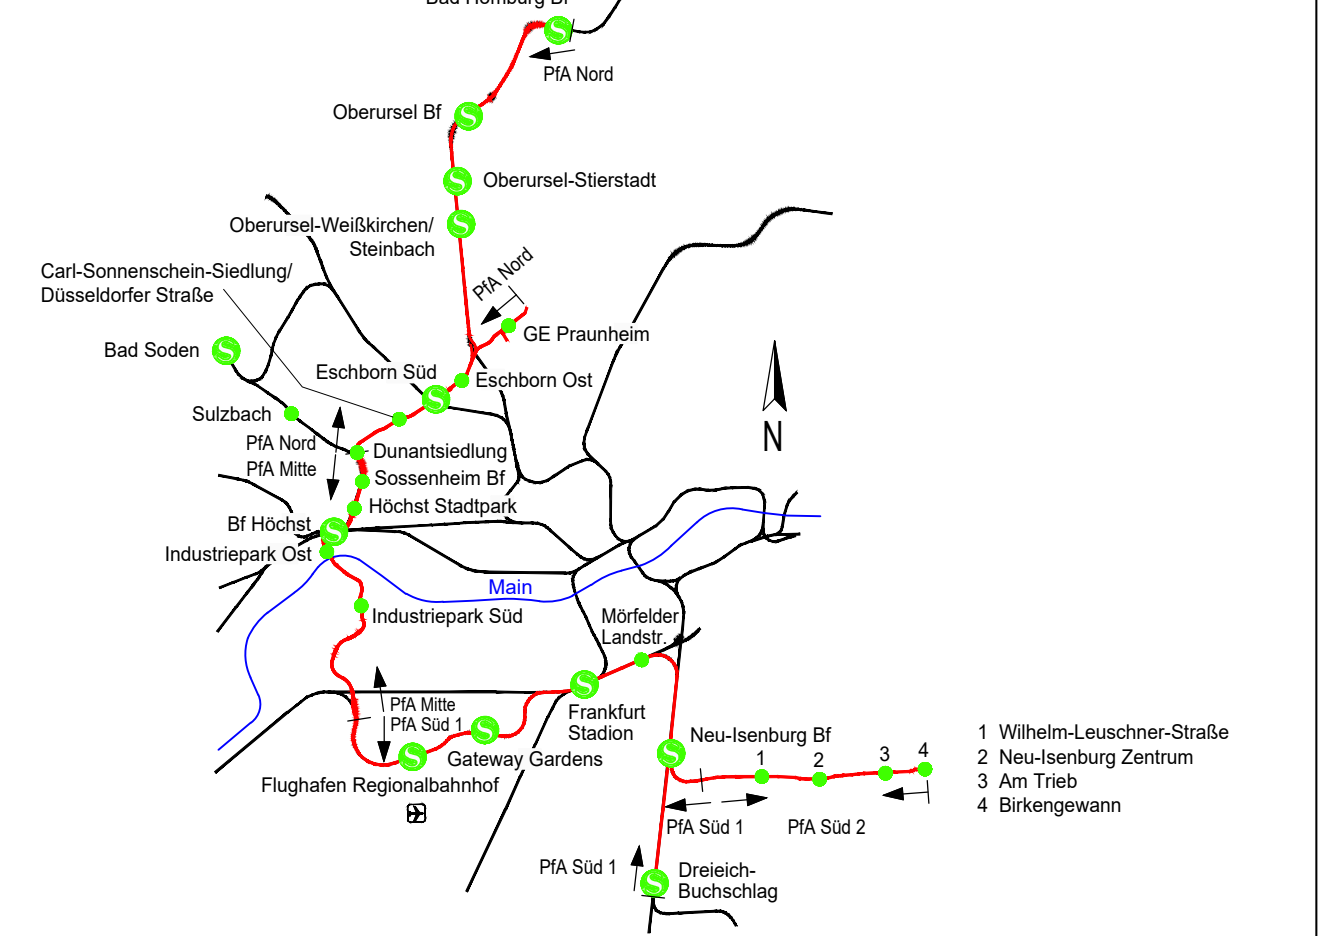

				Lagesystem:	DB_REF
				Höhensystem:	DB_REF (DHHN92)
				Datum	Name
a	1. Änderung im Verfahren	31.03.2021	Lzp	bearb.	31.03.2021 Mx
0	Antragsfassung	23.05.2019	Lzp	gez.	31.03.2021 Ap
Index	Änderungen bzw. Ergänzungen	Datum	Name	gepr.	31.03.2021 Lzp

Genehmigungsplanung

Vorhabenträger



RTW Planungsgesellschaft mbH  
Stiftstraße 9-17  
60313 Frankfurt

Planverfasser



PGRTW  
Planungsgemeinschaft RTW  
Geschäftsführung  
c/o Schüller-Plan Ingenieurgesellschaft mbH  
Lindleystraße 11  
60314 Frankfurt



Frankfurt/M, den 31.03.2021 gez. Horst Amann

Frankfurt/M, den 31.03.2021 gez. i.A. P. Lutz

Maßstab 1:1000	Grunderwerbsplan LBP-Maßnahmen K12: Waldneuanlage Biegwald										Anlage		10.20a	
Format 297x970 mm											Blatt		020	
trassenfern										Ausgabe vom 31.03.2021				
Planaufsteller	-	Phase	-	Gewerk	-	Planart	-	PSP-Code	-	lfd. Nr.	-	Index	-	Format
SWE	-	4	-	OV	-	GW	-	03_01_00_000	-	020	-	a	-	.pdf