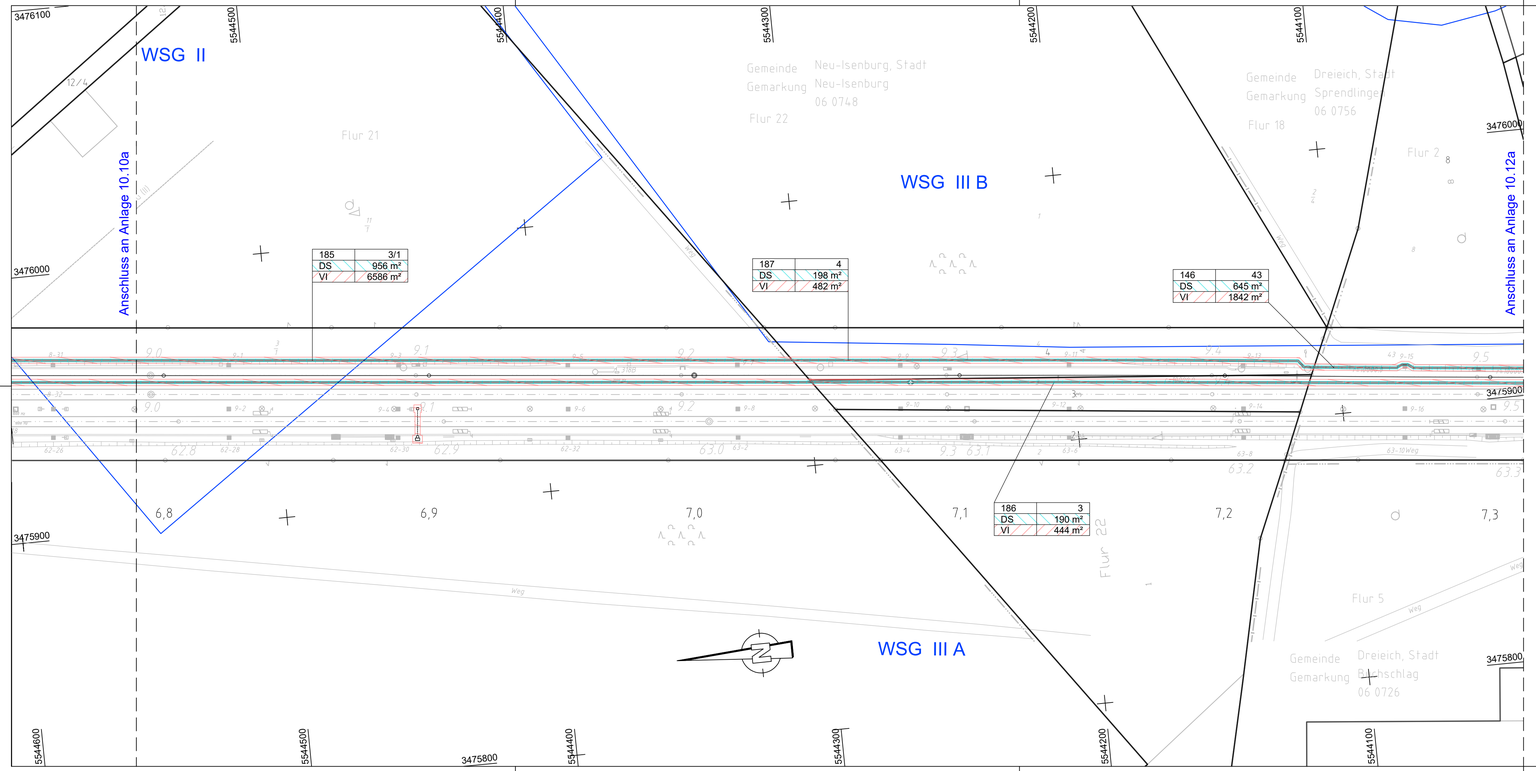

Legende

065	74/17
EW	2798 m²
VI	1281 m²
DS	442 m²
EW-D	2410 m²

laufende Nummer im Grunderwerbsverzeichnis / Flurstück
zu erwerbende Fläche*
vorübergehend in Anspruch zu nehmende Fläche*
dinglich zu sichernde Fläche
für Dritte zu erwerbende Fläche

* Die hier eingetragenen Flächen sind vorbehaltlich des Ergebnisses der Schlussvermessung ermittelt worden

- Bestand
- Planung (zur Planfeststellung beantragt)
- Planung Dritter (nachrichtlich)
- Gemarkungsgrenze
- Flurgrenze
- Flurstücksgrenze
- 40/32 Flurstücksnummer
- Grenze Wasserschutzgebiete (nachrichtlich)

Plangrundlagen:
- Amtliches Liegenschaftskatasterinformationssystem Stand 02/2018
- Topografie Stand 05/2014
- Leitungstrassenbestandsauskunft Stand 09/2014 / 09/2018
- Weitere spezifische Plangrundlagen siehe Erläuterungsbericht

Regionaltangente West / PfA Süd 1

1. Änderung

Von der Europäischen Union kofinanziert
Transeuropäisches Verkehrsnetz (TEN-V)

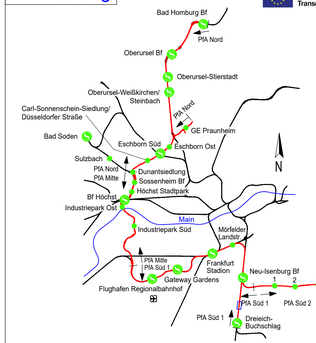

					Lagesystem:	DB_REF
					Höhensystem:	DB_REF (DHHN92)
					Datum	Name
a	1. Änderung im Verfahren	31.03.2021	Lzp	bearb.	31.03.2021	Mx
0	Antragsfassung	23.05.2019	Lzp	gez.	31.03.2021	Ap
Index	Änderungen bzw. Ergänzungen	Datum	Name	gepr.	31.03.2021	Lzp

Genehmigungsplanung

Vorhabenträger

RTW REGIONALTANGENTE WEST

RTW Planungsgesellschaft mbH
Stiftstraße 9-17
60313 Frankfurt

Frankfurt/M, den 31.03.2021 gez. Horst Amann

Planverfasser

Schüßler-Plan Ingenieurgesellschaft mbH · SWECO · DB E&C GmbH

PGRTW

Planungsgemeinschaft RTW
Geschäftsführung
c/o Schüßler-Plan Ingenieurgesellschaft mbH
Lindleystraße 11
60314 Frankfurt

Frankfurt/M, den 31.03.2021 gez. i.A. P. Lutz

Maßstab	1:1000
Format	297x970 mm

Grunderwerbsplan
Freie Strecke zwischen
Anschluss Dreieichbahn
und Bf Dreieich-Buchschlag
km 6.7+89 bis km 7.3+12

Anlage	10.11a
Blatt	011
Ausgabe vom	31.03.2021

Planaufsteller	-	Phase	-	Gewerk	-	Planart	-	PSP-Code	-	lfd. Nr.	-	Index	Format
SWE	-	4	-	OV	-	GW	-	03_01_00_000	-	011	-	a	pdf

Q:\FRA01\P\02_TM\1105\Phs\1105-13-002-RTW-LpfG-4090-Plaene\092-CAD\020-Genehmigungsplanung\Grunderwerb\LP-1000_Grunderwerb_BLAUDRUCK.dwg