

Legende

laufende Nummer im Grunderwerbsverzeichnis / Flurstück
zu erwerbende Fläche*
vorübergehend in Anspruch zu nehmende Fläche*
dinglich zu sichernde Fläche
für Dritte zu erwerbende Fläche


* Die hier eingetragenen Flächen sind vorbehaltlich des Ergebnisses der Schlussvermessung ermittelt worden

- Bestand
- Planung (zur Planfeststellung beantragt)
- Planung Dritter (nachrichtlich)
- Gemarkungsgrenze
- Flurgrenze
- Flurstücksgrenze
- Flurstücksnummer
- Grenze Wasserschutzgebiete (nachrichtlich)

Plangrundlagen:
- Amtliches Liegenschaftskatasterinformationssystem Stand 02/2018
- Topografie Stand 05/2014
- Leitungstrassenbestandsauskunft Stand 09/2014 / 09/2018
- Weitere spezifische Plangrundlagen siehe Erläuterungsbericht

Regionaltangente West / PfA Süd 1

1. Änderung

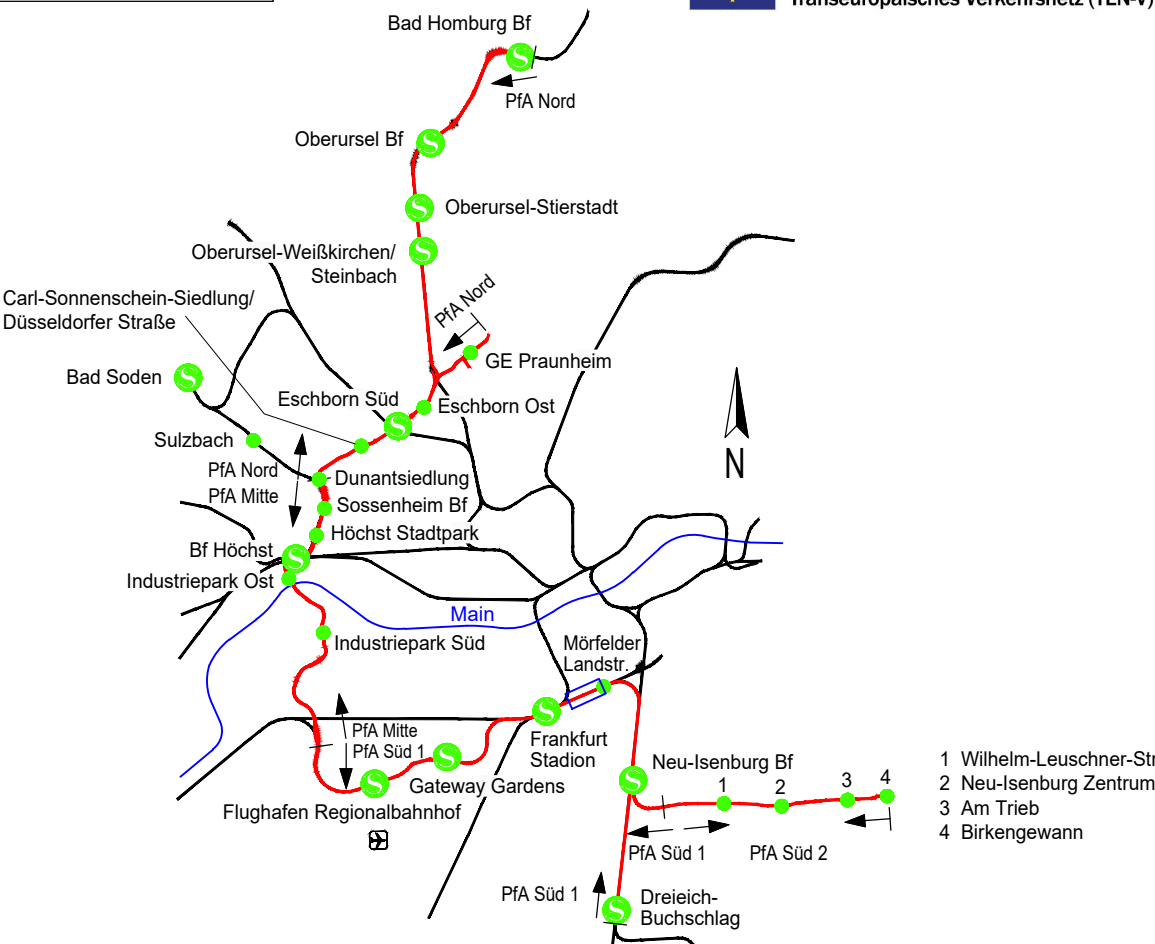

		Lagesystem:		DB_REF	
		Höhensystem:		DB_REF (DIN9132)	
		Datum		Name	
a	1. Änderung im Verfahren	31.03.2021	Lzp	bepr.	31.03.2021
0	Antragsfassung	23.05.2019	Lzp	gez.	31.03.2021
Index	Änderungen bzw. Ergänzungen	Datum	Name	gepr.	31.03.2021

Genehmigungsplanung

Vorhabenträger

RTW
REGIONALTANGENTE WEST
RTW Planungsgesellschaft mbH
Sitzstraße 9-17
60313 Frankfurt

Planverfasser

Schüller-Plan
ingenieurgesellschaft mbH
SWECO
DB AG

Planungsgemeinschaft RTW
Gesellschaft für
die Schüller-Plan Ingenieurgesellschaft mbH
Lindstraße 11
60314 Frankfurt

Frankfurt/M., den 31.03.2021
gez. Horst Amann

Frankfurt/M., den 31.03.2021
gez. i.A. P. Lutz

Maßstab
1:1000

Format
429x1350
mm

Grunderwerbsplan
EÜ Mörfelder Landstraße
km 0.7+60 bis km 1.6+60

Anlage 10.3a

Blatt 003

Ausgabe vom 31.03.2021

Planverfasser	Phase	Gewerk	Planart	PSP-Code	RL Nr.	Index	Format
SWE	4	OV	GW	03_01_00_000	003	a	pdf