

### Legende

065	74/17
EW	2798 m²
VI	1281 m²
DS	442 m²
EW-D	2410 m²

laufende Nummer im Grunderwerbsverzeichnis / Flurstück zu erwerbende Fläche\*  
vorübergehend in Anspruch zu nehmende Fläche\*  
dinglich zu sichernde Fläche  
für Dritte zu erwerbende Fläche

\* Die hier eingetragenen Flächen sind vorbehaltlich des Ergebnisses der Schlussvermessung ermittelt worden


- Bestand
- Planung (zur Planfeststellung beantragt)
- Planung Dritter (nachrichtlich)
- Gemarkungsgrenze
- Flurgrenze
- Flurstücksgrenze
- Flurstücksnummer
- Grenze Wasserschutzgebiete (nachrichtlich)

Plangrundlagen:  
- Amtliches Liegenschaftskatasterinformationssystem Stand 02/2018  
- Topografie Stand 05/2014  
- Leitungstrassenbestandsauskunft Stand 09/2014 / 09/2018  
- Weitere spezifische Plangrundlagen siehe Erläuterungsbericht

## Regionaltangente West / PfA Süd 1

1. Änderung

Von der Europäischen Union kofinanziert  
Transeuropäisches Verkehrsnetz (TEN-V)

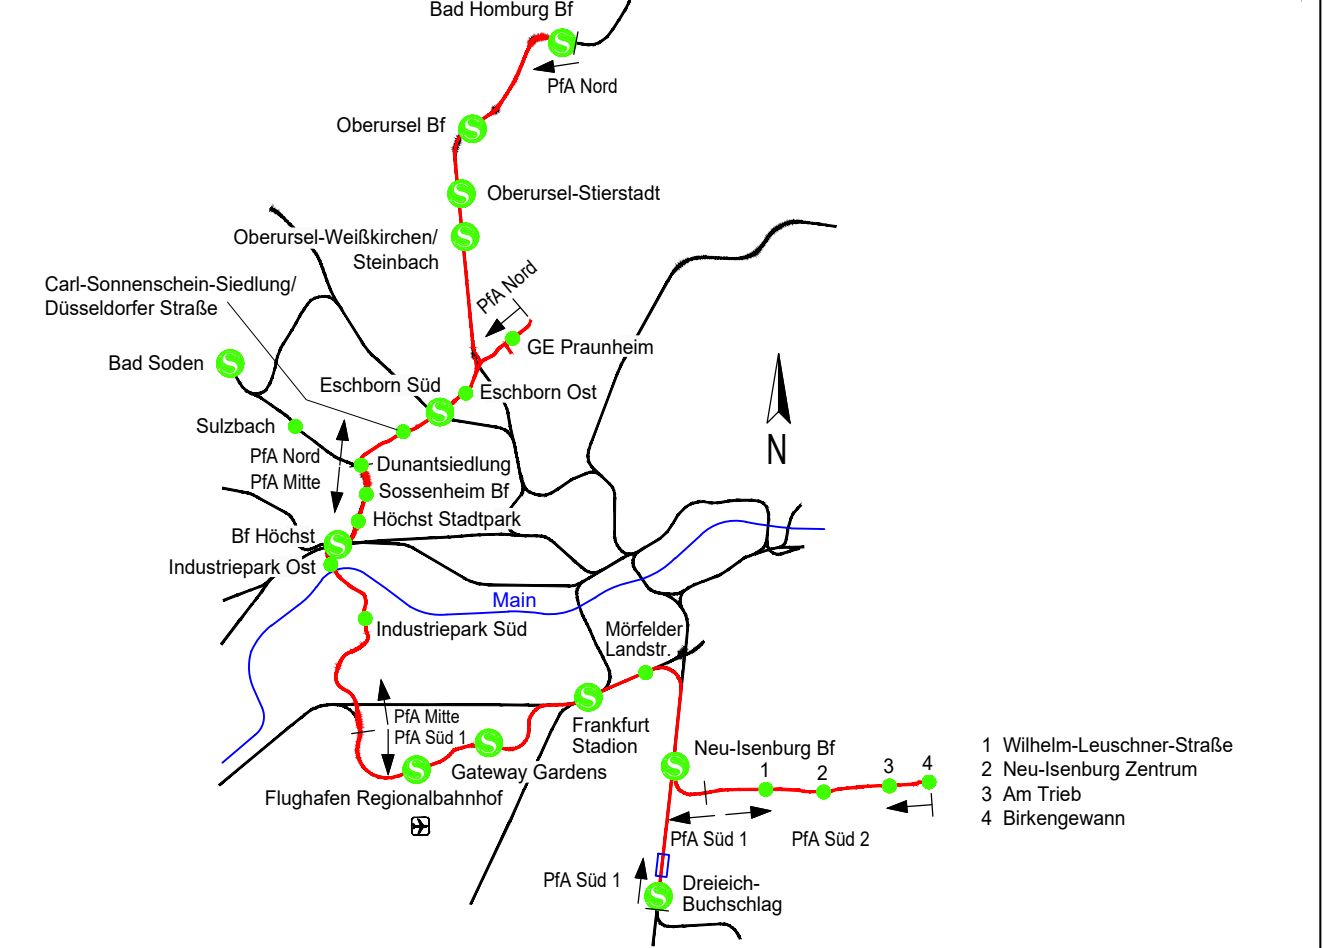

				Lagesystem:	DB_REF
				Höhenystem:	DB_REF (DHHN92)
a	1. Änderung im Verfahren	31.03.2021	Lzp	bearb.	31.03.2021
0	Antragsfassung	23.05.2019	Lzp	gez.	31.03.2021
Index	Änderungen bzw. Ergänzungen	Datum	Name	gepr.	31.03.2021

### Genehmigungsplanung

Vorhabenträger		Planverfasser	
 RTW REGIONALTANGENTE WEST RTW Planungsgesellschaft mbH Stiftstraße 9-17 60313 Frankfurt		 PGRTW Planungsgemeinschaft RTW Geschäftsführung c/o Schüller-Plan Ingenieurgesellschaft mbH Lindleystraße 11 60314 Frankfurt	
Frankfurt/M, den 31.03.2021		Frankfurt/M, den 31.03.2021	
gez. Horst Amann		gez. i.A. P. Lutz	
Maßstab 1:1000	Grunderwerbsplan Freie Strecke zwischen Anschluss Dreieichbahn und Bf Dreieich-Buchschlag km 7.3+12 bis km 7.8+34		
Format 297x970 mm	Anlage 10.12a Blatt 012		
Ausgabe vom 31.03.2021			
Planautor	Phase	Gewerk	Planart
SWE	4	OV	GW
PSP-Code	03_01_00_000	Id. Nr.	012
Index	a	Format	.pdf