


Legende

- laufende Nummer im Grunderwerbsverzeichnis / Flurstück
- zu erwerbende Fläche*
- vorübergehend in Anspruch zu nehmende Fläche*
- dinglich zu sichernde Fläche
- für Dritte zu erwerbende Fläche
- Die hier eingetragenen Flächen sind vorbehaltlich des Ergebnisses der Schlussvermessung ermittelt worden

- Bestand
- Planung (zur Planfeststellung beantragt)
- Planung Dritter (nachrichtlich)
- Gemarkungsgrenze
- Flurgrenze
- Flurstücksgrenze
- Flurstücksnummer
- Grenze Wasserschutzgebiete (nachrichtlich)

Plangrundlagen:
- Amtliches Liegenschaftskatasterinformationssystem Stand 02/2018
- Topografie Stand 05/2014
- Leitungstrassenbestandsauskunft Stand 09/2014 / 09/2018
- Weitere spezifische Plangrundlagen siehe Erläuterungsbericht

Regionaltangente West / PfA Süd 1

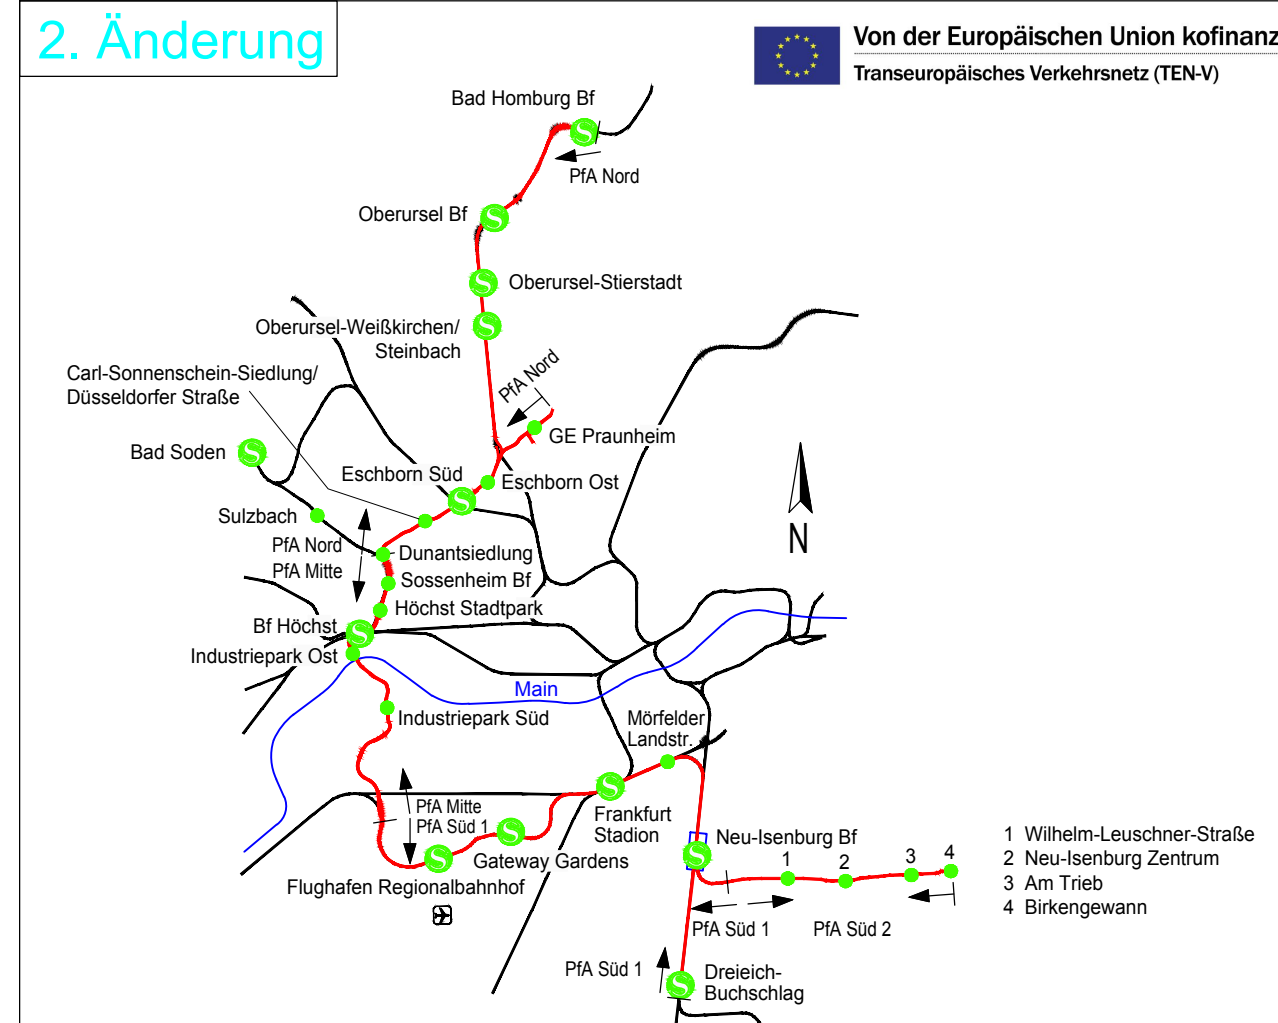

b	2. Änderung im Verfahren	03.10.2021	Lpz	gepr.	03.12.2021	Ap	03.12.2021	Lpz
a	1. Änderung im Verfahren	31.03.2021	Lpz	bearb.	03.12.2021	Ap	03.12.2021	Lpz
0	Antragfassung	23.05.2019	Lpz	gez.	03.12.2021	Ap	03.12.2021	Lpz
Index	Änderungen bzw. Ergänzungen	Datum	Name	gepr.	Datum	Name	gepr.	Datum

Vorhabenträger

RTW
REGIONALTANGENTE WEST
RTW Planungsgesellschaft mbH
Stiftstraße 9-17
60313 Frankfurt

Planverfasser

Schüller-Plan
PGRTW
Planungsgesellschaft RTW
Gesellschaft für
den Schüller-Plan Ingenieurgesellschaft mbH
Lindleystraße 11
60314 Frankfurt

Frankfurt/M. den 03.12.2021

gez. Horst Amann

Frankfurt/M. den 03.12.2021

gez. i.A. P. Lutz

Maßstab
1:1000

Format
429x1350
mm

Planaufsteller

Phase	Gewerk	Planart	PSP-Code	lfd. Nr.	Index	Format
SWE	4	OV	GW	03_01_00_000	008	b

Anlage 10.8b

Blatt 008

km 4.4+26 bis km 5.3+39

Ausgabe vom 03.12.2021