




### Legende

065	74/17
EW	2798 m <sup>2</sup>
VI	1281 m <sup>2</sup>
DS	442 m <sup>2</sup>
EW-D	2410 m <sup>2</sup>

laufende Nummer im Grunderwerbsverzeichnis / Flurstück  
zu erwerbende Fläche\*  
vorübergehend in Anspruch zu nehmende Fläche\*  
dinglich zu sichernde Fläche  
für Dritte zu erwerbende Fläche

- \* Die hier eingetragenen Flächen sind vorbehaltlich des Ergebnisses der Schlussvermessung ermittelt worden


	Bestand
	Planung (zur Planfeststellung beantragt)
	Planung Dritter (nachrichtlich)
	Gemarkungsgrenze
	Flurgrenze
	Flurstücksgrenze
40/32	Flurstücksnummer
	Grenze Wasserschutzgebiete (nachrichtlich)

Plangrundlagen:

- Amtliches Liegenschaftskatasterinformationssystem Stand 02/2018
- Topografie Stand 05/2014
- Leitungstrassenbestandsauskunft Stand 09/2014 / 09/2018
- Weitere spezifische Plangrundlagen siehe Erläuterungsbericht

## Regionaltangente West / PfA Süd 1


## 1. Änderung

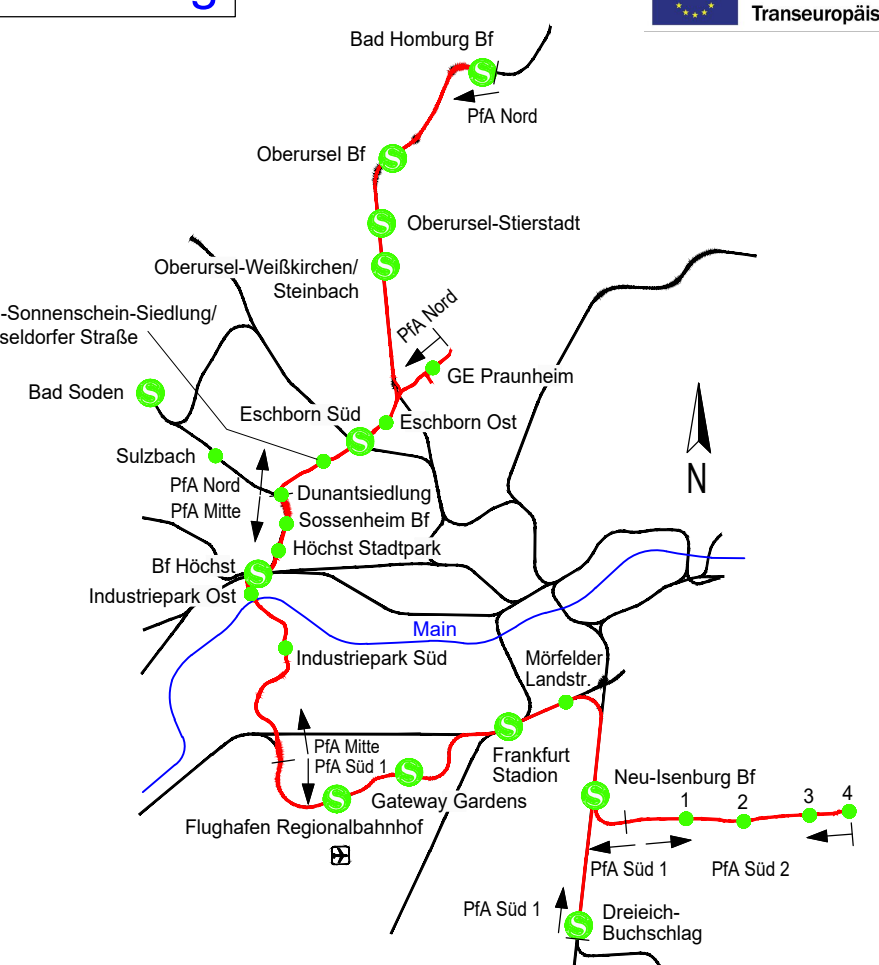

				Lagesystem:	DB_REF	
				Höhenystem:	DB_REF (DHHN92)	
					Datum	Name
a	1. Änderung im Verfahren	31.03.2021	Lzp	bearb.	31.03.2021	Mx
0	Antragsfassung	23.05.2019	Lzp	gez.	31.03.2021	Ap
Index	Änderungen bzw. Ergänzungen	Datum	Name	gepr.	31.03.2021	Lzp

## Genehmigungsplanung


Vorbereitungen



**RTW**  
REGIONALTARENTE WEST


RTW Planungsgesellschaft mbH  
Stiftstraße 9-17  
60314 Frankfurt

Planverfasser




**SWECO**

DR. GERT GODE



Planungsgemeinschaft RTW  
Geschäftsführung  
o. Schüler-Plan Ingenieursgesellschaft mbH  
Lindleystraße 11  
60314 Frankfurt



Frankfurt, den 31.03.2021

Maßstab  
1:1000

Format  
99x1160  
mm

Frankfurt, den 31.03.2021

**Grunderwerbsplan  
LBP-Maßnahmen  
K15: Waldneuanlage Erfelden**

trassenfern

gez. Horst Amann

**Anlage 10.25a**

**Blatt 025**

Ausgabe vom 31.03.2021

Planauflösung	-	Phase	-	Gewerk	-	Planart	-	PSP-Code	-	Blz. Nr.	-	Index	-	Format
SWE	-	4	-	OV	-	GW	-	03_01_00_000	-	025	-	a	-	pot