

Legende

065	74/17
EW	2798 m²
VI	1281 m²
DS	442 m²
EW-D	2410 m²

laufende Nummer im Grunderwerbsverzeichnis / Flurstück zu erwerbende Fläche\* vorübergehend in Anspruch zu nehmende Fläche\* dinglich zu sichernde Fläche für Dritte zu erwerbende Fläche


\* Die hier eingetragenen Flächen sind vorbehaltlich des Ergebnisses der Schlussvermessung ermittelt worden

- Bestand
- Planung (zur Planfeststellung beantragt)
- Planung Dritter (nachrichtlich)
- Gemarkungsgrenze
- Flurgrenze
- Flurstücksgrenze
- Flurstücksnummer
- Grenze Wasserschutgebiete (nachrichtlich)

Plangrundlagen:  
- Amtliches Liegenschaftskatasterinformationssystem Stand 02/2018  
- Topografie Stand 05/2014  
- Leitungstrassenbestandsauskunft Stand 09/2014 / 09/2018  
- Weitere spezifische Plangrundlagen siehe Erläuterungsbericht

Regionaltangente West / PfA Süd 1

1. Änderung Von der Europäischen Union kofinanziert Transeuropäisches Verkehrsnetz (TEN-V)

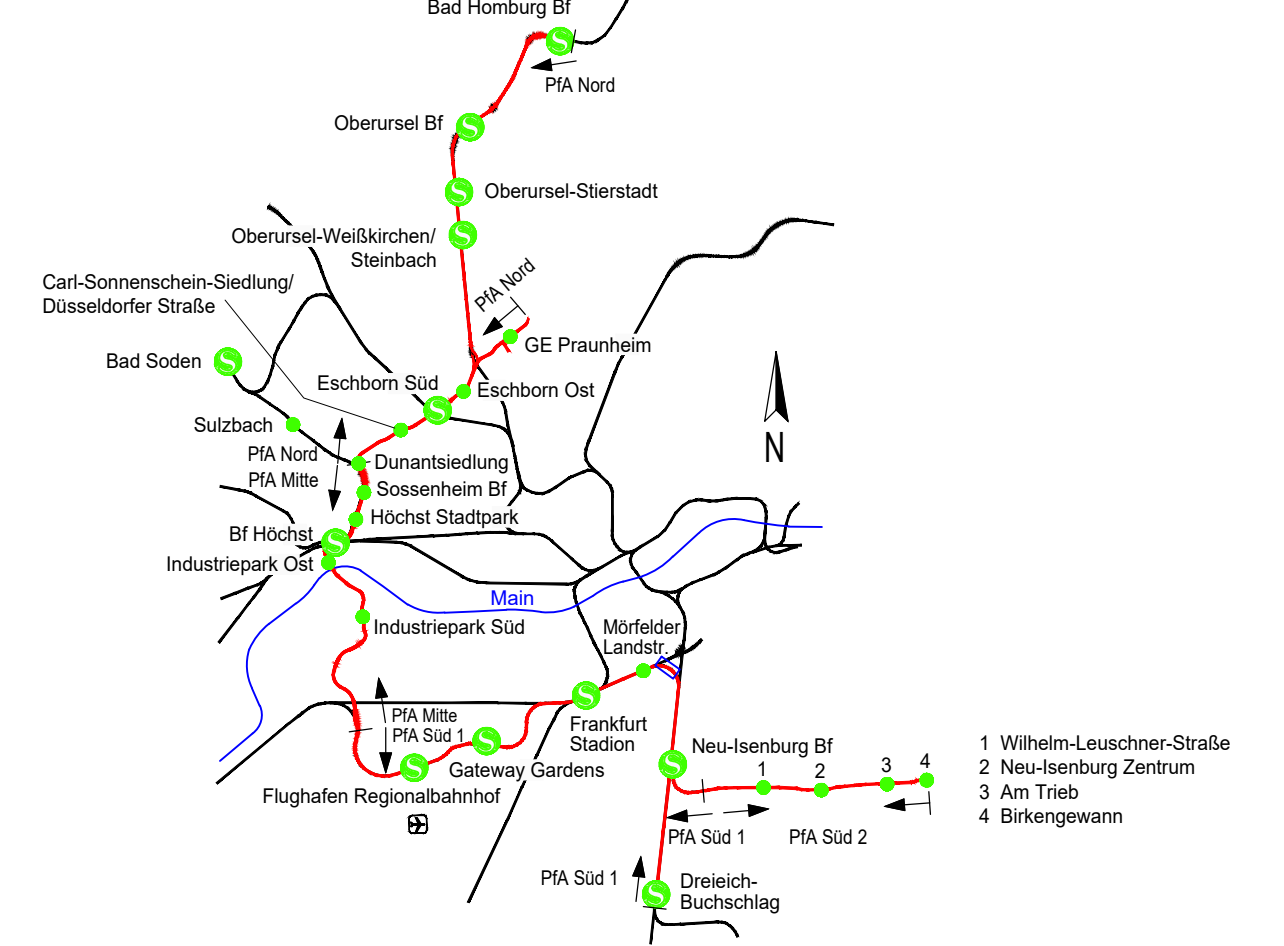

				Lagesystem:	DB_REF
				Höhensystem:	DB_REF (DHHN92)
				Datum	Name
a	1. Änderung im Verfahren	31.03.2021	Lzp	bearb.	31.03.2021 Mx
0	Antragsfassung	23.05.2019	Lzp	gez.	31.03.2021 Ap
Index	Änderungen bzw. Ergänzungen	Datum	Name	gepr.	31.03.2021 Lzp

Genehmigungsplanung

Vorhabenträger

Planverfasser

Planungsgemeinschaft RTW

Geschäftsführung

c/o Schüller-Plan Ingenieurgesellschaft mbH

Lindleystraße 11

60314 Frankfurt

Frankfurt/M, den 31.03.2021 gez. Horst Amann

Frankfurt/M, den 31.03.2021 gez. i.A. P. Lutz

Maßstab 1:1000

Format 297x970 mm

Grunderwerbsplan Abzweig Forsthaus

km 2.2+02 bis km 2.6+30

Anlage 10.5a

Blatt 005

Ausgabe vom 31.03.2021

Plan	Phase	Gewerk	Planart	PSP-Code	lfd. Nr.	Index	Format
-	4	-	GW	- 03_01_00_000	-	a	.pdf