

Legende

065	74/17
EW	2798 m²
VI	1281 m²
DS	442 m²
EW-D	2410 m²

laufende Nummer im Grunderwerbsverzeichnis / Flurstück zu erwerbende Fläche* vorübergehend in Anspruch zu nehmende Fläche* dinglich zu sichernde Fläche für Dritte zu erwerbende Fläche

Die hier eingetragenen Flächen sind vorbehaltlich des Ergebnisses der Schlussvermessung ermittelt worden


- Bestand
- Planung (zur Planfeststellung beantragt)
- Planung Dritter (nachrichtlich)
- Gemarkungsgrenze
- Flurgrenze
- Flurstücksgrenze
- Flurstücksnummer
- Grenze Wasserschutzgebiete (nachrichtlich)

Plangrundlagen:
- Amtliches Liegenschaftskatasterinformationssystem Stand 02/2018
- Topografie Stand 05/2014
- Leitungstrassenbestandsauskunft Stand 09/2014 / 09/2018
- Weitere spezifische Plangrundlagen siehe Erläuterungsbericht

Regionaltangente West / PfA Süd 1

2. Änderung

Von der Europäischen Union kofinanziert
Transeuropäisches Verkehrsnetz (TEN-V)

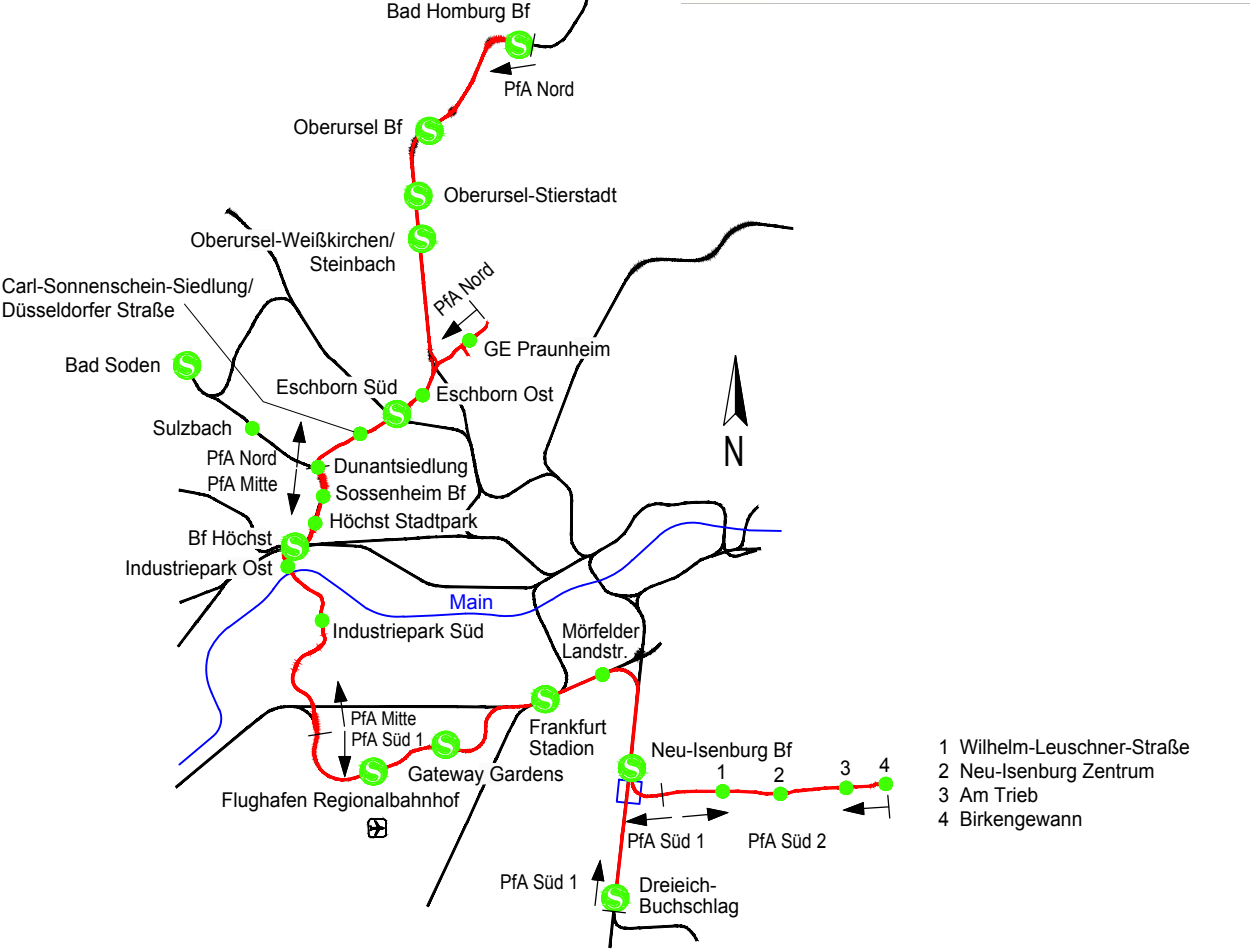

				Lagesystem:	DB_REF
				Höhenystem:	DB_REF (DHHN92)
b	2. Änderung im Verfahren	03.12.2021	Lsp	Datum	Name
a	1. Änderung im Verfahren	31.03.2021	Lsp	bearb.	03.12.2021
o	Antragfassung	23.05.2019	Lsp	geZ.	03.12.2021
Index	Änderungen bzw. Ergänzungen	Datum	Name	gepr.	03.12.2021

Genehmigungsplanung

Vorhabenträger

RTW
REGIONALTANGENTE WEST
RTW Planungsgesellschaft mbH
Siltstraße 9-17
60313 Frankfurt

Planverfasser

PGRTW
Planungsgesellschaft RTW
Geschäftsführung
c/o Schüler-Plan Ingenieurgesellschaft mbH
Lindleystraße 11
60314 Frankfurt

Frankfurt/M., den 03.12.2021

gez. Horst Amann

Frankfurt/M., den 03.12.2021

gez. i.A. P. Lutz

Maßstab
1:1000

Format
429x780 mm

Grunderwerbsplan
Abzweig Neu-Isenburg

km 5.3+39 bis km 5.8+30 / 5.8+83

Anlage 10.9b

Blatt 009

Ausgabe vom 03.12.2021

Planautorsteller

SWE

Phase

4

Gewerk

OV

Planart

GW

PSP-Code

03_01_00_000

fls. Nr.

009

Index

b

Format

pdf