

Legende

065	74/17
EW	2798 m²
VI	1281 m²
DS	442 m²
EW-D	2410 m²


laufende Nummer im Grunderwerbsverzeichnis / Flurstück
zu erwerbende Fläche*
vorübergehend in Anspruch zu nehmende Fläche*
dinglich zu sichernde Fläche
für Dritte zu erwerbende Fläche

* Die hier eingetragenen Flächen sind vorbehaltlich des Ergebnisses der Schlussvermessung ermittelt worden

Bestand
Planung (zur Planfeststellung beantragt)
Planung Dritter (nachrichtlich)
Gemarkungsgrenze
Flurgrenze
Flurstücksgrenze
Flurstücksnummer
Grenze Wasserschutzgebiete (nachrichtlich)

Plangrundlagen:
- Amtliches Liegenschaftskatasterinformationssystem Stand 02/2018
- Topografie Stand 05/2014
- Leitungstrassenbestandsauskunft Stand 09/2014 / 09/2018
- Weitere spezifische Plangrundlagen siehe Erläuterungsbericht

Regionaltangente West / PfA Süd 1

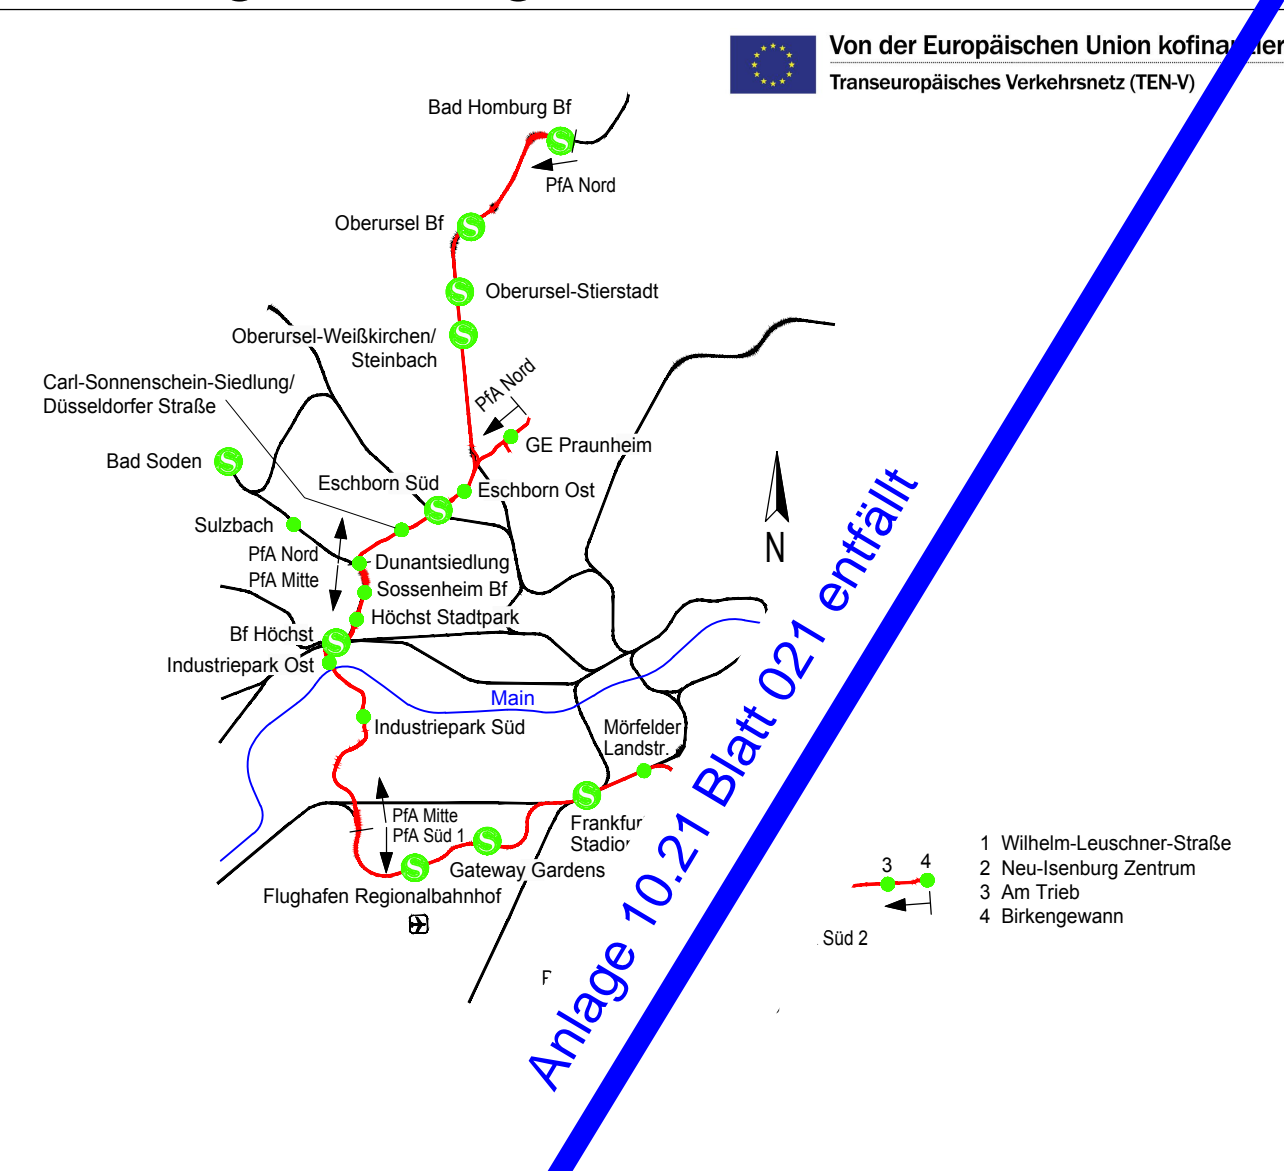

				Lagesystem:	DB_REF
				Höhensystem:	DB_REF (DHHN92)
				Datum	Name
			bearb.	23.05.2019	Mx
			gez.	23.05.2019	Ap
Index	Änderungen bzw. Ergänzungen	Datum	Name	gepr.	23.05.2019
				Lzp	

Gerechtigungsplanung

Vorhabenträger

RTW Planungsgesellschaft mbH
Stiftstraße 9-17
60313 Frankfurt

Planverfasser

PGRTW
Planungsgemeinschaft RTW
Geschäftsführung
c/o Schüller-Plan Ingenieurgesellschaft mbH
Lindleystraße 11
60314 Frankfurt

Frankfurt/M, den 23.05.2019 gez. Horst Amann

Frankfurt/M, den 23.05.2019 gez. i.A. P. Lutz

Maßstab
1:1000

Format
297x420

Grunderwerbsplan
LBP-Maßnahmen
K10: Gewässermaßnahme Flörsheimer Mainufer
trassenfern

Anlage 10.21

Blatt 021

Ausgabe vom 23.05.2019

Anaufsteller	-	Phase	-	Gewerk	-	Planart	-	PSP-Code	-	lfd. Nr.	-	Index	-	Format
SWE	-	4	-	OV	-	GW	-	03_01_00_000	-	021	-	-	-	.pdf

P:\02_TM\1105\Proj\1105-13-002-RTW-Lph3-4\090-Plaene\092-CAD\020-Genehmigungsplanung\Grunderwerb\LP-1000_Grunderwerb.dwg