

Legende

065	74/17
EW	2798 m²
VI	1281 m²
DS	442 m²
EW-D	2410 m²


laufende Nummer im Grunderwerbsverzeichnis / Flurstück zu erwerbende Fläche* vorübergehend in Anspruch zu nehmende Fläche* dinglich zu sichernde Fläche für Dritte zu erwerbende Fläche

Die hier eingetragenen Flächen sind vorbehaltlich des Ergebnisses der Schlussvermessung ermittelt worden

- Bestand
- Planung (zur Planfeststellung beantragt)
- Planung Dritter (nachrichtlich)
- Gemarkungsgrenze
- Flurgrenze
- Flurstücksgrenze
- Flurstücksnummer
- Grenze Wasserschutzgebiete (nachrichtlich)

Plangrundlagen:
- Amtliches Liegenschaftskatasterinformationssystem Stand 02/2018
- Topografie Stand 05/2014
- Leitungstrassenbestandsauskunft Stand 09/2014 / 09/2018
- Weitere spezifische Plangrundlagen siehe Erläuterungsbericht

Regionaltangente West / PfA Süd 1

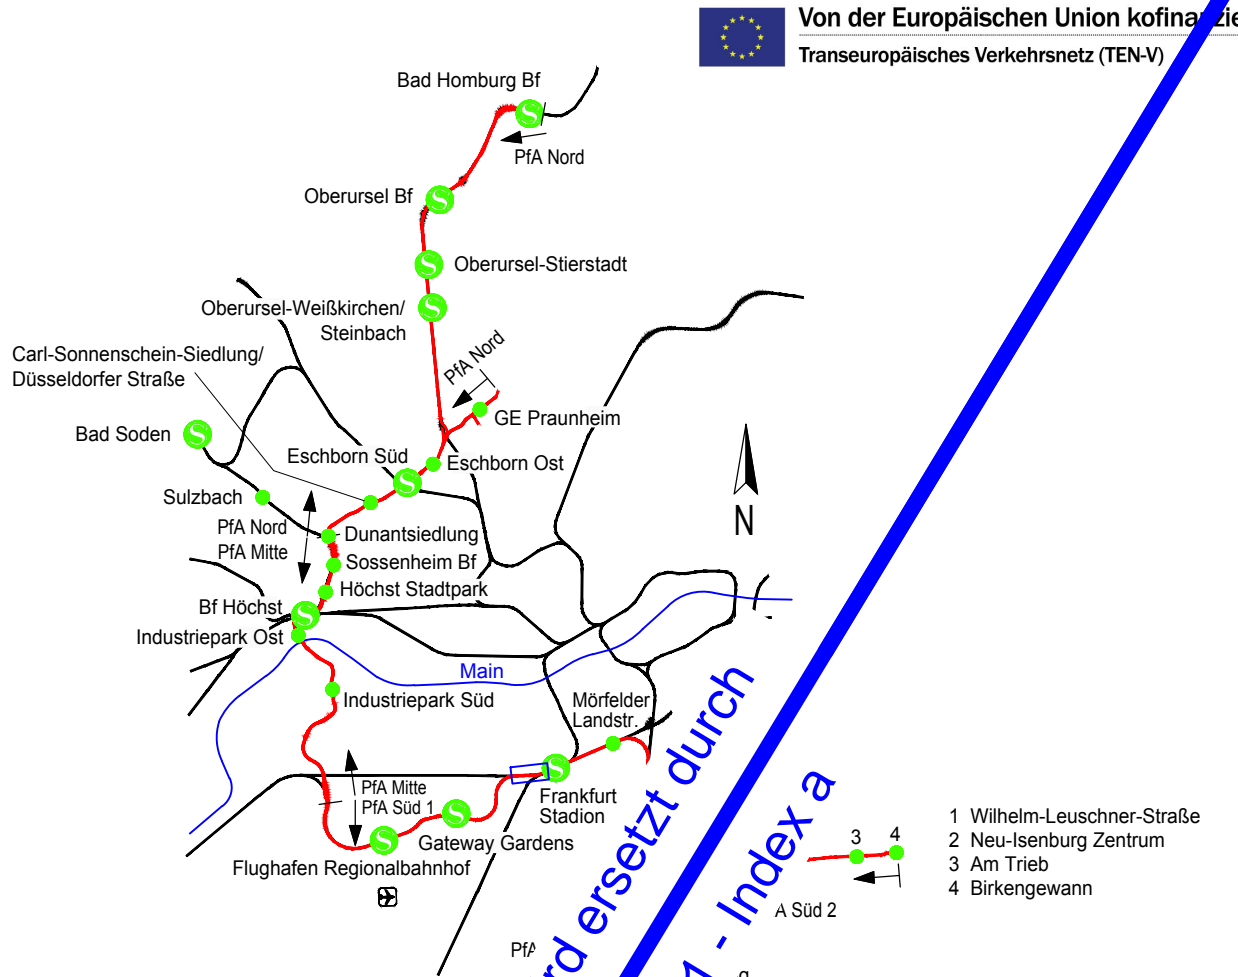

				Lagesystem:	DB_REF
				Höhenystem:	DB_REF (DHHN92)
				Datum	Name
				bearb.	23.05.2019
				gez.	23.05.2019
				gepr.	23.05.2019

Gerechtigungsplanung

Vorhabenträger

RTW
RTW Planungsgesellschaft mbH
Sternstraße 9-17
60313 Frankfurt

Planverfasser

Schüler-Plan
Planungsgesellschaft RTW
Geschäftsführung
c/o Schüler-Plan Ingenieurgesellschaft mbH
Lindleystraße 11
60314 Frankfurt

SWECO
DB EAC GmbH

Frankfurt/MA den 23.05.2019 gez. Horst Amann

Frankfurt/MA den 23.05.2019 gez. i.A. P. Lutz

Maßstab
1:1000

Format
A4

Anlage 10.1

Blatt 001

km -0.4-45 bis km -0.1-36

Ausgabe vom 23.05.2019

Index

anw.	Phase	Gewerk	Planart	PSP-Code	lfd. Nr.	Index	Format
SWE	4	OV	GW	03_01_00_000	001		.pdf