

Legende

laufende Nummer im Grunderwerbsverzeichnis / Flurstück
zu erwerbende Fläche*
vorübergehend in Anspruch zu nehmende Fläche*
dinglich zu sichernde Fläche
für Dritte zu erwerbende Fläche


Die hier eingetragenen Flächen sind vorbehaltlich des Ergebnisses der Schlussvermessung ermittelt worden

- Bestand
- Planung (zur Planfeststellung beantragt)
- Planung Dritter (nachrichtlich)
- Gemarkungsgrenze
- Flurgrenze
- Flurstücksgrenze
- Flurstücksnummer
- Grenze Wasserschutzgebiete (nachrichtlich)

Plangrundlagen:
- Amtliches Liegenschaftskatasterinformationssystem Stand 02/2018
- Topografie Stand 05/2014
- Leitungstrassenbestandsauskunft Stand 09/2014 / 09/2018
- Weitere spezifische Plangrundlagen siehe Erläuterungsbericht

Regionaltangente West / PfA Süd 1

1. Änderung

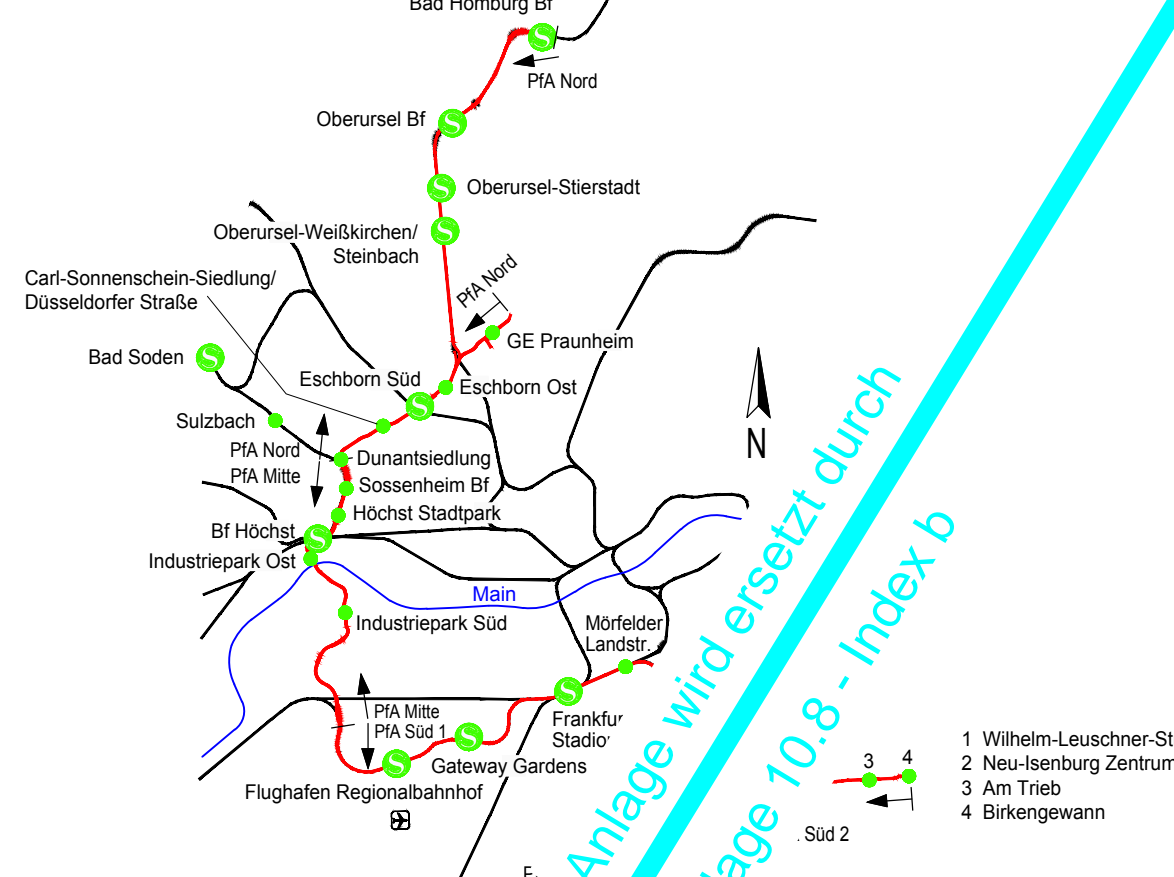

Genehmigungsplan

1. Änderung im Verfahren		31.03.2021	Lsp	bearb.	31.03.2021	Mx
0	Antragstellung	23.05.2019	Lsp	gez.	31.03.2021	Ap
Index	Änderungen bzw. Ergänzungen	Datum	Name	gepr.	31.03.2021	Lsp

Vorhabenträger

RTW
REGIONALTANGENTE WEST
RTW Planungsgesellschaft mbH
Stiftstraße 9-11
60313 Frankfurt

Planverfasser

Schüller-Plan
INGENIEURGESELLSCHAFT mbH
SWECO
DB
EAC GMBH

Planungsgemeinschaft RTW
Gesellschaft für
die Schüller-Plan
Ingenieurgesellschaft mbH
Lindleystraße 11
60314 Frankfurt

Frankfurt/M., den 31.03.2021 gez. Horst Amann

Frankfurt/M., den 31.03.2021 gez. i.A. P. Lutz

Maßstab
1:1000

Form
420 x 590 mm

**Grunderwerbsplan
Bf Neu-Isenburg**

km 4.4+26 bis km 5.3+39

Anlage 10.8a

Blatt 008

Ausgabe vom 31.03.2021

Index a