

Legende

065	74/17
EW	2798 m²
VI	1281 m²
DS	442 m²
EW-D	2410 m²


laufende Nummer im Grunderwerbsverzeichnis / Flurstück zu erwerbende Fläche\*  
vorübergehend in Anspruch zu nehmende Fläche\*  
dinglich zu sichernde Fläche  
für Dritte zu erwerbende Fläche

- Die hier eingetragenen Flächen sind vorbehaltlich des Ergebnisses der Schlussvermessung ermittelt worden

- Bestand
- Planung (zur Planfeststellung beantragt)
- Planung Dritter (nachrichtlich)
- Gemarkungsgrenze
- Flurgrenze
- Flurstücksgrenze
- Flurstücksnummer
- Grenze Wasserschutzgebiete (nachrichtlich)

Plangrundlagen:  
- Amtliches Liegenschaftskatasterinformationssystem Stand 02/2018  
- Topografie Stand 05/2014  
- Leitungstrassenbestandsauskunft Stand 09/2014 / 09/2018  
- Weitere spezifische Plangrundlagen siehe Erläuterungsbericht

Regionaltangente West / PfA Süd 1

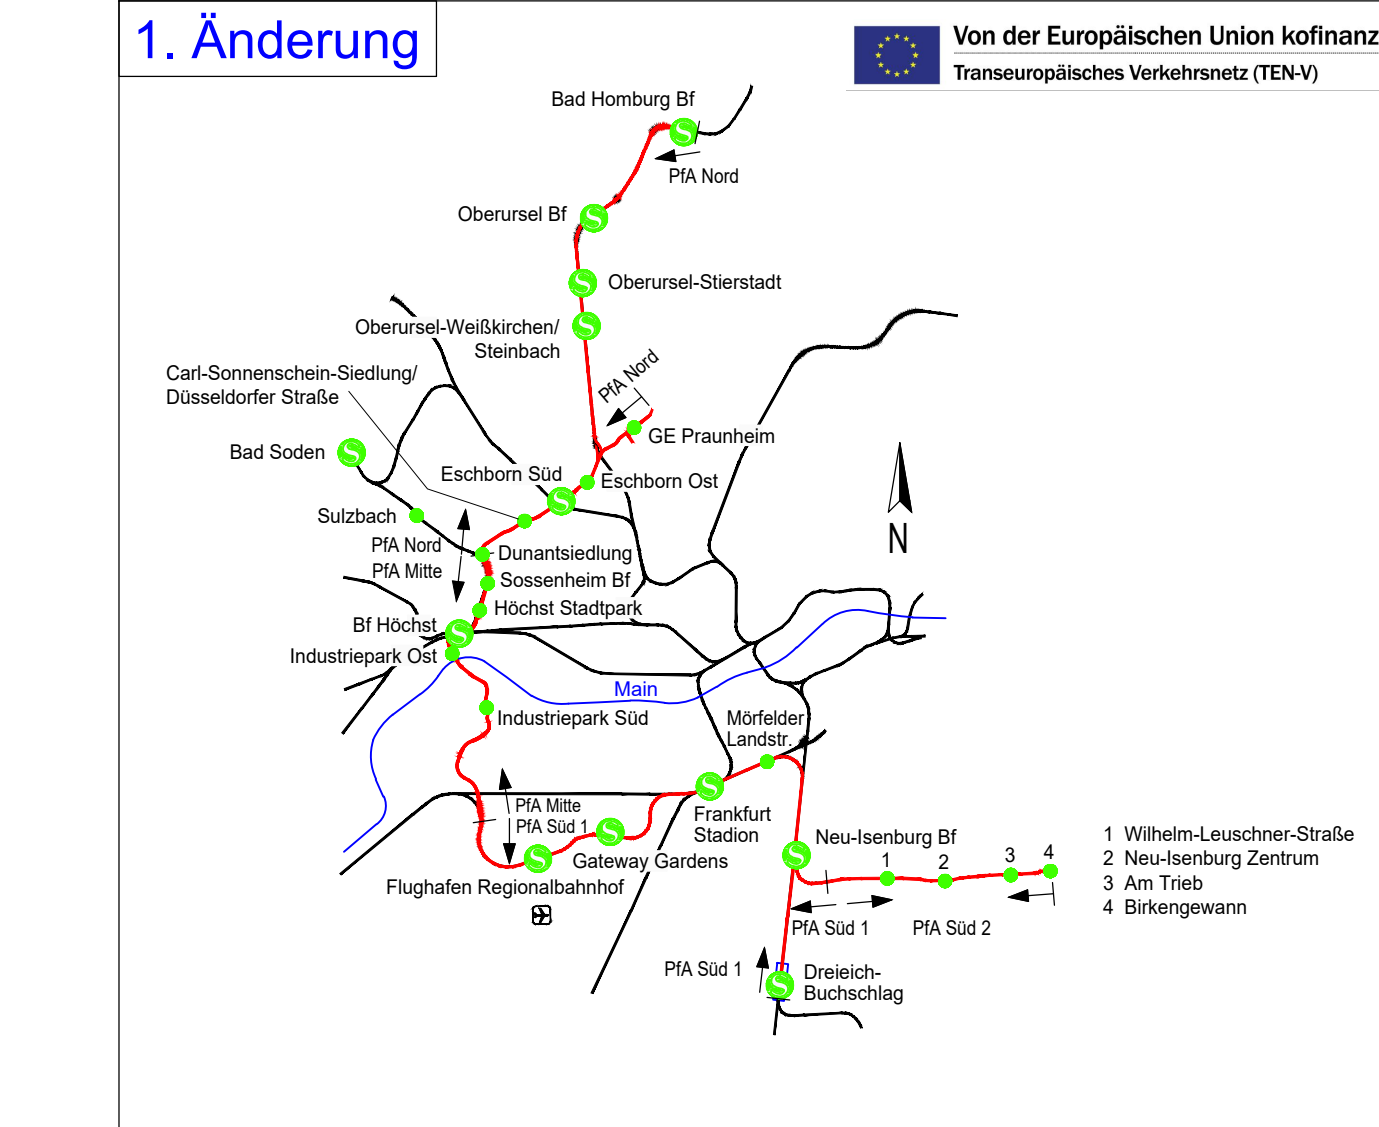

a		1. Änderung im Verfahren		31.03.2021		Lzp		bearb.		31.03.2021		Mx	
0		Antragsfassung		23.05.2019		Lzp		gez.		31.03.2021		Ap	
Index		Änderungen bzw. Ergänzungen		Datum		Name		gepr.		31.03.2021		Lzp	

Genehmigungsplanung

Vorhabenträger

RTW Planungsgesellschaft mbH  
Stiftstraße 9-17  
60313 Frankfurt

Planverfasser

Planungsgesellschaft RTW  
Geschäftsführung  
c/o Schüler-Plan Ingenieurgesellschaft mbH  
Lindleystraße 11  
60314 Frankfurt

Frankfurt/M, den 31.03.2021

gez. Horst Amann

Frankfurt/M, den 31.03.2021

gez. i.A. P. Lutz

Maßstab  
1:1000

Format  
297x1350 mm

Grunderwerbsplan  
Bf Dreieich-Buchschlag

km 7.8+34 bis km 8.3+71

Anlage 10.13a

Blatt 013

Ausgabe vom 31.03.2021

Planaufsteller	-	Phase	-	Gewerk	-	Planart	-	PSP-Code	-	lfd. Nr.	-	Index	-	Format
SWE	-	4	-	OV	-	GW	-	03_01_00_000	-	013	-	a	-	.pdf