

Legende

065	74/17
EW	2798 m²
VI	1281 m²
DS	442 m²
EW-D	2410 m²


laufende Nummer im Grunderwerbsverzeichnis / Flurstück zu erwerbende Fläche*
vorübergehend in Anspruch zu nehmende Fläche*
dinglich zu sichernde Fläche
für Dritte zu erwerbende Fläche

Die hier eingetragenen Flächen sind vorbehaltlich des Ergebnisses der Schlussvermessung ermittelt worden

Bestand
Planung (zur Planfeststellung beantragt)
Planung Dritter (nachrichtlich)
Gemarkungsgrenze
Flurgrenze
Flurstücksgrenze
Flurstücksnummer
Grenze Wasserschutzgebiete (nachrichtlich)

Plangrundlagen:
- Amtliches Liegenschaftskatasterinformationssystem Stand 02/2018
- Topografie Stand 05/2014
- Leitungstrassenbestandsauskunft Stand 09/2014 / 09/2018
- Weitere spezifische Plangrundlagen siehe Erläuterungsbericht

Regionaltangente West / PfA Süd 1

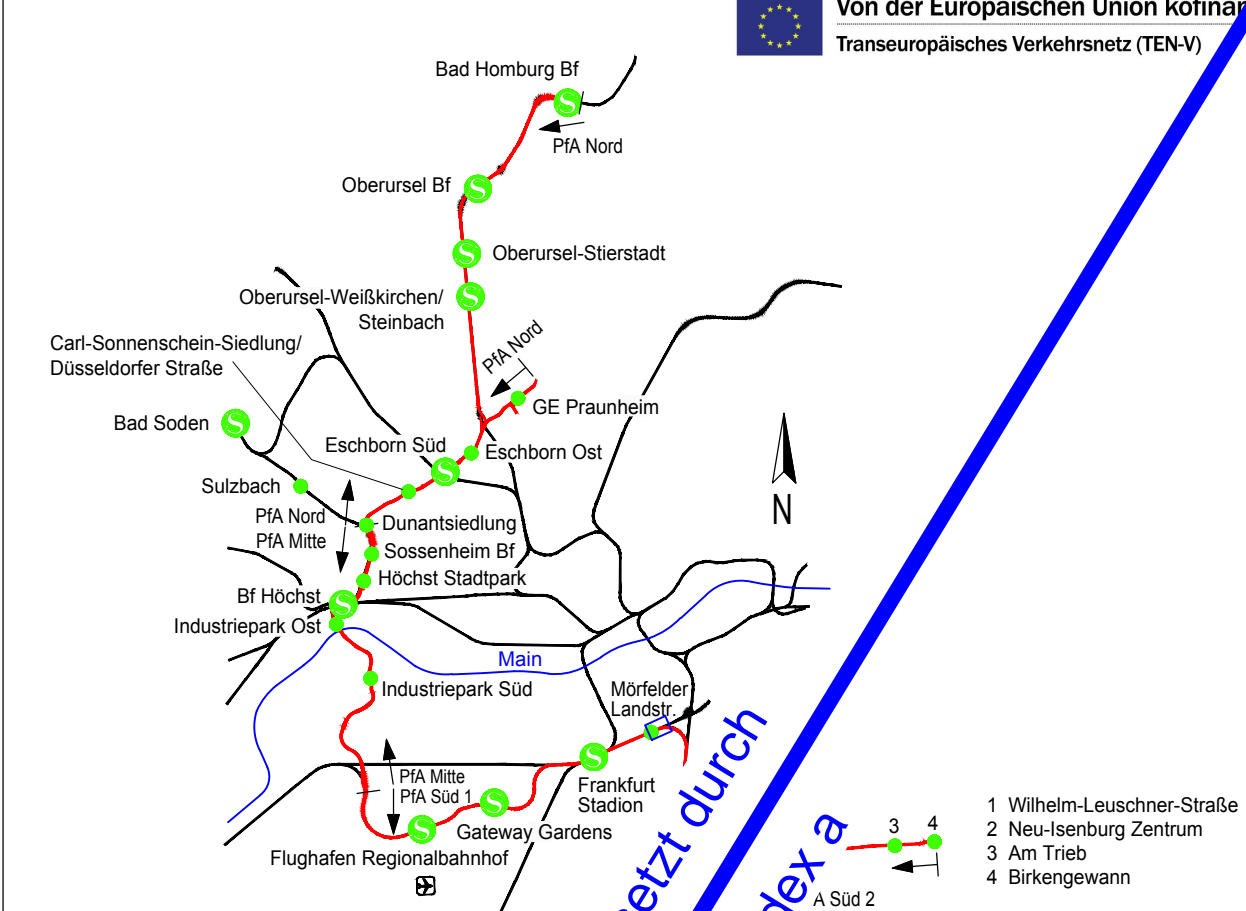

Index	Änderungen bzw. Ergänzungen	Datum	Name	gepr.	Lz
		23.05.2019	Mx		
		23.05.2019	Ap		
		23.05.2019	Lzp		

Genehmigungsplanung

Vorhabenträger	Planverfasser
RTW RTW Planungsgesellschaft mbH Sitzstraße 9-17 60319 Frankfurt	PGRTW Planungsgemeinschaft RTW Geschäftsführung c/o Schüler-Plan Ingenieurgesellschaft mbH Lindleystraße 11 60314 Frankfurt
Frankfurt/M., den 23.05.2019 gez. Horst Amann	Frankfurt/M., den 23.05.2019 gez. i.A. P. Lutz
Maßstab 1:1000	Anlage 10.4
Format A4	Blatt 004
km 1.6+60 bis km 2.2+02	
Ausgabe vom 23.05.2019	
P:\02_TM\1105\Prov\1105-13-002-RTW-Lph3-4\090-Pläne\092-CAD\020-Genehmigungsplanung\Grunderwerb\LP-1000_Grunderwerb.dwg	