

Anschluss an Anlage 10.2

Anschluss an Anlage 10.3

Anschluss an Anlage 10.15

## Legende

065	74/17
EW	2798 m²
VI	1281 m²
DS	442 m²
EW-D	2410 m²

laufende Nummer im Grunderwerbsverzeichnis / Flurstück  
zu erwerbende Fläche\*  
vorübergehend in Anspruch zu nehmende Fläche\*  
dinglich zu sichernde Fläche  
für Dritte zu erwerbende Fläche


\* Die hier eingetragenen Flächen sind vorbehaltlich des  
Ergebnisses der Schlussvermessung ermittelt worden

Bestand
Planung (zur Planfeststellung beantragt)
Planung Dritter (nachrichtlich)
Gemarkungsgrenze
Flurgrenze
Flurstücksgrenze
Flurstücksnummer
Grenze Wasserschutzgebiete (nachrichtlich)

Plangrundlagen:  
- Amtliches Liegenschaftskatasterinformationssystem Stand 02/2018  
- Topografie Stand 05/2014  
- Leitungstrassenbestandsauskunft Stand 09/2014 / 09/2018  
- Weitere spezifische Plangrundlagen siehe Erläuterungsbericht

## Regionaltangente West / PfA Süd 1



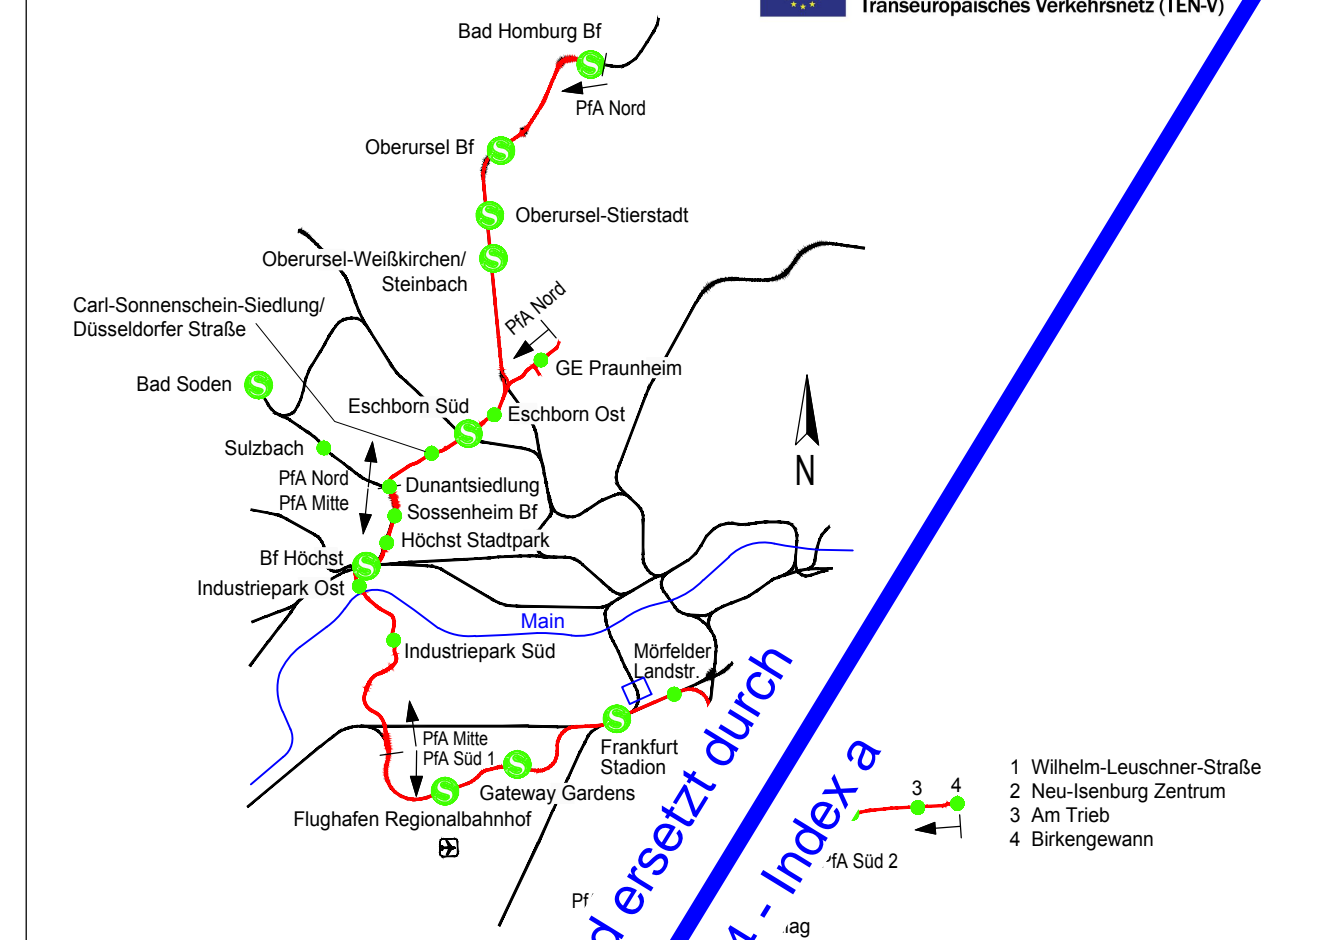

Von der Europäischen Union kofinanziert  
Transeuropäisches Verkehrsnetz (TEN-V)



Anlage wird ersetzt durch  
Anlage 10.14 - Index a

				Lagesystem:	DB_REF
				Höhenystem:	DB_REF (DHHN92)
				Datum	Name
				bearb.	23.05.2019 Mx
				gez.	23.05.2019 Ap
				gepr.	23.05.2019 Lzp

## Genehmigungsplanung

Vorhabenträger		Planverfasser		<div></div> <div>DB ESC GmbH</div>			
<div><div>RTW Planungsgesellschaft mbH Stiftstraße 9-17 60313 Frankfurt</div></div>		<div><div>Planungsgemeinschaft RTW Geschäftsführung c/o Schüller-Plan Ingenieurgesellschaft mbH Lindleystraße 11 60314 Frankfurt</div></div>					
Frankfurt/M, den 23.05.2019		gez. Horst Amann		Frankfurt/M, den 23.05.2019		gez. i.A. P. Lutz	
Maßstab 1:1000		Grunderwerbsplan Str. 3683				Anlage  10.14	
Format 557x700						Blatt  014	
km 4.7+99 bis km 5.3+44		Ausgabe vom 23.05.2019					
Planverfasser	Phase	Gewerk	Planart	PSP-Code	lfd. Nr.	Index	Format
SWE	4	OV	GW	03_01_00_000	014	—	pdf