

Legende

065	74/17
EW	2798 m²
VI	1281 m²
DS	442 m²
EW-D	2410 m²

laufende Nummer im Grunderwerbsverzeichnis / Flurstück zu erwerbende Fläche* vorübergehend in Anspruch zu nehmende Fläche* dinglich zu sichernde Fläche für Dritte zu erwerbende Fläche


* Die hier eingetragenen Flächen sind vorbehaltlich des Ergebnisses der Schlussvermessung ermittelt worden

- Bestand
- Planung (zur Planfeststellung beantragt)
- Planung Dritter (nachrichtlich)
- Gemarkungsgrenze
- Flurgrenze
- Flurstücksgrenze
- Flurstücksnummer
- Grenze Wasserschutzgebiete (nachrichtlich)

Plangrundlagen:
- Amtliches Liegenschaftskatasterinformationssystem Stand 02/2018
- Topografie Stand 05/2014
- Leitungstrassenbestandsauskunft Stand 09/2014 / 09/2018
- Weitere spezifische Plangrundlagen siehe Erläuterungsbericht

Regionaltangente West / PfA Süd 1

1. Änderung Von der Europäischen Union kofinanziert Transeuropäisches Verkehrsnetz (TEN-V)

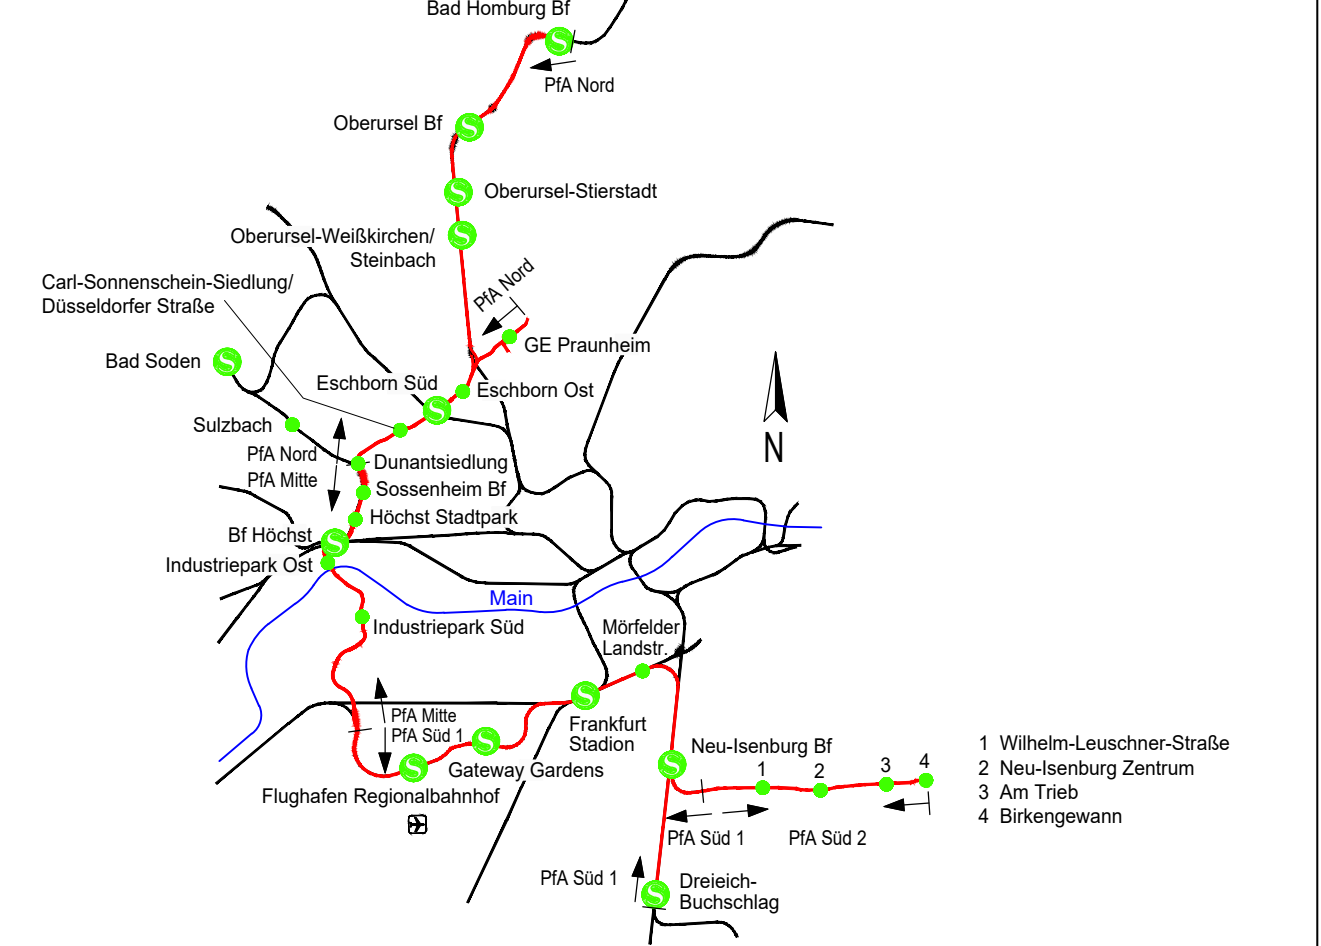

				Lagesystem:	DB_REF
				Höhensystem:	DB_REF (DHHN92)
a	1. Änderung im Verfahren	31.03.2021	Lzp	bearb.	31.03.2021
0	Antragsfassung	23.05.2019	Lzp	gez.	31.03.2021
Index	Änderungen bzw. Ergänzungen	Datum	Name	gepr.	31.03.2021

Genehmigungsplanung

Vorhabenträger

Planverfasser

Frankfurt/M, den 31.03.2021 gez. Horst Amann

Frankfurt/M, den 31.03.2021 gez. i.A. P. Lutz

Maßstab 1:1000

Format 297x970 mm

Planautorsteller SWE

Grunderwerbsplan LBP-Maßnahmen K14: Waldneuanlage Herchenrode

trassenfern

Anlage 10.24a

Blatt 024

Ausgabe vom 23.05.2019

Phase	Gewerk	Planart	PSP-Code	lfd. Nr.	Index	Format
4	OV	GW	03_01_00_000	024	a	.pdf