

Legende

065	74/17
EW	2798 m²
VI	1281 m²
DS	442 m²
EW-D	2410 m²

laufende Nummer im Grunderwerbsverzeichnis / Flurstück zu erwerbende Fläche* vorübergehend in Anspruch zu nehmende Fläche* dinglich zu sichernde Fläche für Dritte zu erwerbende Fläche


* Die hier eingetragenen Flächen sind vorbehaltlich des Ergebnisses der Schlussvermessung ermittelt worden

- Bestand
- Planung (zur Planfeststellung beantragt)
- Planung Dritter (nachrichtlich)
- Gemarkungsgrenze
- Flurgrenze
- Flurstücksgrenze
- Flurstücksnummer
- Grenze Wasserschutzgebiete (nachrichtlich)

Plangrundlagen:
- Amtliches Liegenschaftskatasterinformationssystem Stand 02/2018
- Topografie Stand 05/2014
- Leitungstrassenbestandsauskunft Stand 09/2014 / 09/2018
- Weitere spezifische Plangrundlagen siehe Erläuterungsbericht

Regionaltangente West / PfA Süd 1

1. Änderung Von der Europäischen Union kofinanziert Transeuropäisches Verkehrsnetz (TEN-V)

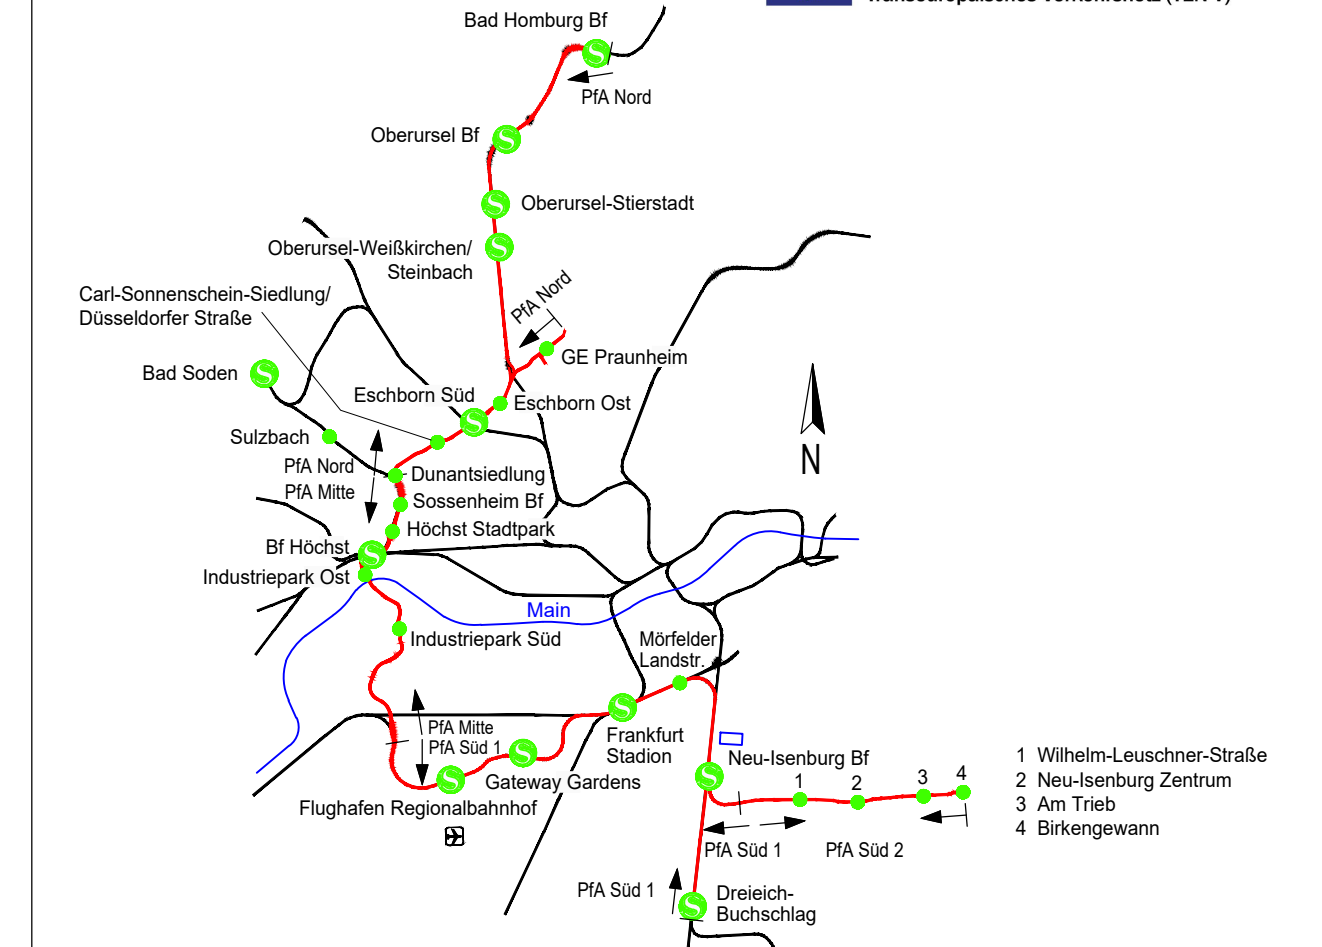

				Lagesystem:	DB_REF
				Höhensystem:	DB_REF (DHHN92)
				Datum	Name
a	1. Änderung im Verfahren	31.03.2021	Lzp	bearb.	31.03.2021 Mx
0	Antragsfassung	23.05.2019	Lzp	gez.	31.03.2021 Ap
Index	Änderungen bzw. Ergänzungen	Datum	Name	gepr.	31.03.2021 Lzp

Genehmigungsplanung

Vorhabenträger



RTW Planungsgesellschaft mbH
Stiftstraße 9-17
60313 Frankfurt

Planverfasser



PGRTW

Planungsgemeinschaft RTW
Geschäftsführung
c/o Schüler-Plan Ingenieurgesellschaft mbH
Lindleystraße 11
60314 Frankfurt



Frankfurt/M, den 31.03.2021	gez. Horst Amann	Frankfurt/M, den 31.03.2021	gez. i.A. P. Lutz
Maßstab 1:1000	Grunderwerbsplan BAB A3		Anlage 10.16a
Format 297x970 mm	km 4.0+00		Blatt 016
Planaufsteller		Ausgabe vom 31.03.2021	
SWE	4	GW	016
Phase	4	Gewerk	OV
Planart	GW	PSP-Code	03_01_00_000
lfd. Nr.	016	Index	a
Format	pdf		