

Legende

065	74/17
EW	2798 m²
VI	1281 m²
DS	442 m²
EW-D	2410 m²

laufende Nummer im Grunderwerbsverzeichnis / Flurstück zu erwerbende Fläche* vorübergehend in Anspruch zu nehmende Fläche* dinglich zu sichernde Fläche für Dritte zu erwerbende Fläche


* Die hier eingetragenen Flächen sind vorbehaltlich des Ergebnisses der Schlussvermessung ermittelt worden

- Bestand
- Planung (zur Planfeststellung beantragt)
- Planung Dritter (nachrichtlich)
- Gemarkungsgrenze
- Flurgrenze
- Flurstücksgrenze
- Flurstücksnummer
- Grenze Wasserschutzgebiete (nachrichtlich)

Plangrundlagen:
- Amtliches Liegenschaftskatasterinformationssystem Stand 02/2018
- Topografie Stand 05/2014
- Leitungstrassenbestandsauskunft Stand 09/2014 / 09/2018
- Weitere spezifische Plangrundlagen siehe Erläuterungsbericht

Regionaltangente West / PfA Süd 1

1. Änderung Von der Europäischen Union kofinanziert Transeuropäisches Verkehrsnetz (TEN-V)

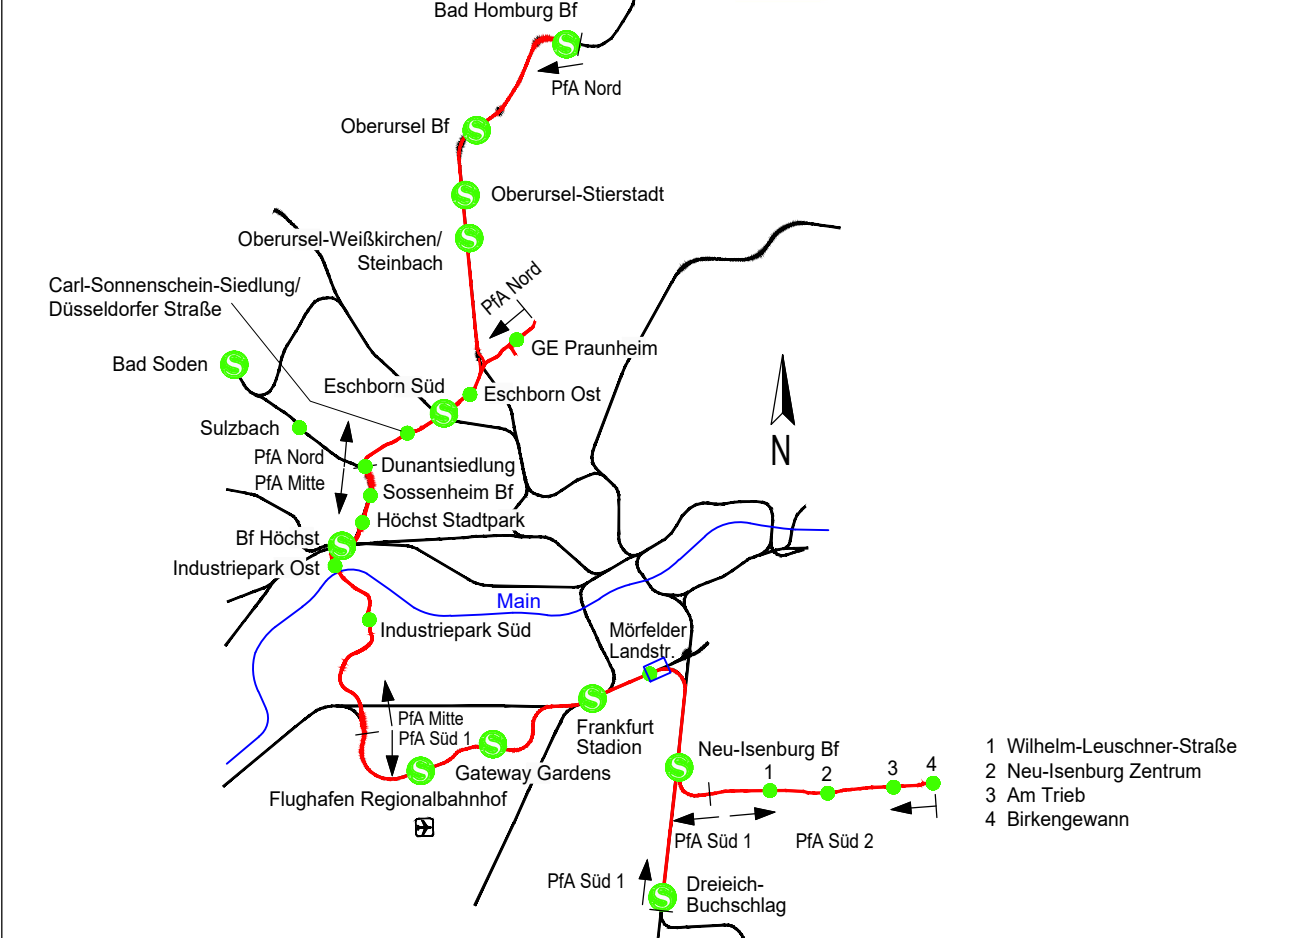

				Lagesystem: DB_REF
				Höhensystem: DB_REF (DHHN92)
				Datum Name
a	1. Änderung im Verfahren	31.03.2021	Lzp	bearb. 31.03.2021 Mx
0	Antragsfassung	23.05.2019	Lzp	gez. 31.03.2021 Ap
Index	Änderungen bzw. Ergänzungen	Datum	Name	gepr. 31.03.2021 Lzp

Genehmigungsplanung

Vorhabenträger

RTW REGIONALTANGENTE WEST
RTW Planungsgesellschaft mbH
Silberstraße 9-17
60313 Frankfurt

Planverfasser

PGRTW
Planungsgesellschaft RTW
Geschäftsführung
c/o Schüller-Plan Ingenieurgesellschaft mbH
Lindleystraße 11
60314 Frankfurt

Frankfurt/M, den 31.03.2021 gez. Horst Amann

Frankfurt/M, den 31.03.2021 gez. i.A. P. Lutz

Maßstab 1:1000

Format 429x970 mm

Planautorsteller SWE

Grunderwerbsplan
EÜ Isenburger Schneise

km 1.6+60 bis km 2.2+02

Anlage 10.4a

Blatt 004

Ausgabe vom 31.03.2021

Phase	Gewerk	Planart	PSP-Code	lfd. Nr.	Index	Format
4	OV	GW	03_01_00_000	004	a	pdf