

Legende

065	74/17
EW	2796 m²
VI	1281 m²
DS	442 m²
EW-D	2410 m²


laufende Nummer im Grunderwerbsverzeichnis / Flurstück zu erwerbende Fläche* vorübergehend in Anspruch zu nehmende Fläche* dinglich zu sichernde Fläche für Dritte zu erwerbende Fläche

- Die hier eingetragenen Flächen sind vorbehaltlich des Ergebnisses der Schlussvermessung ermittelt worden

- Bestand
- Planung (zur Planfeststellung beantragt)
- Planung Dritter (nachrichtlich)
- Gemarkungsgrenze
- Flurgrenze
- Flurstücksgrenze
- Flurstücksnummer
- Grenze Wasserschutzgebiete (nachrichtlich)

Plangrundlagen:
- Amtliches Liegenschaftskatasterinformationssystem Stand 02/2018
- Topografie Stand 05/2014
- Leitungstrassenbestandsauskunft Stand 09/2014 / 09/2018
- Weitere spezifische Plangrundlagen siehe Erläuterungsbericht

Regionaltangente West / PfA Süd 1

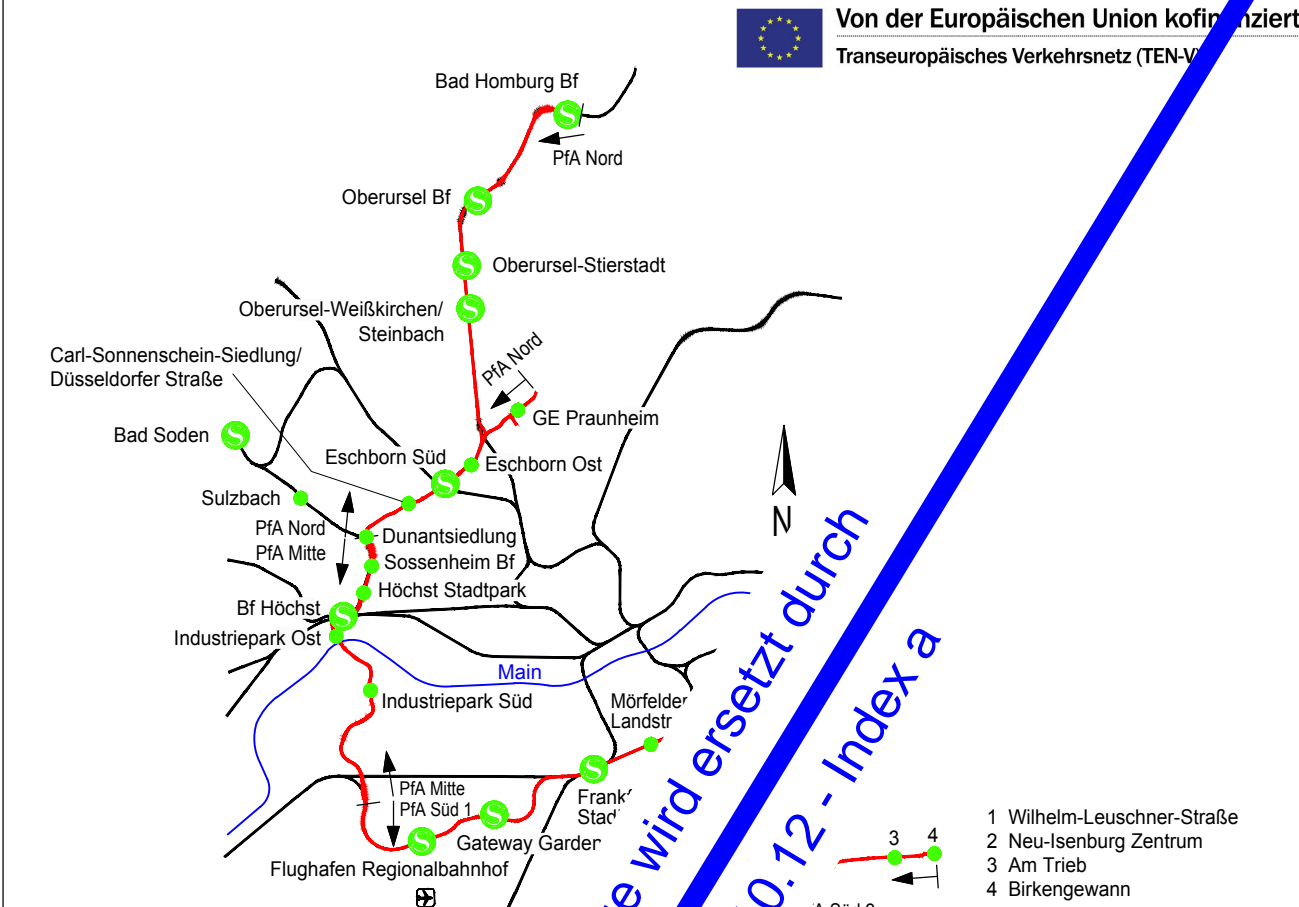

Anlage wird ersetzt durch
Anlage 10.12 - Index a

				Lagesystem: DB_REF
				Höhensystem: DB_REF (DHHN92)
			Datum	Name
		bearb.	23.05.2019	Dbg
		gez.	23.05.2019	Ap
Index	Änderungen bzw. Ergänzungen	Datum	Name	gepr.
		23.05.2019	Lzp	

Genehmigungsplanung

Vorhabenträger

RTW Planungsgesellschaft mbH
Seltstraße 9-17
60313 Frankfurt

Planverfasser

Planungsgemeinschaft RTW
Geschäftsführung
c/o Schüler-Plan Ingenieurgesellschaft mbH
Lindleystraße 11
60314 Frankfurt

Frankfurt/M, den 23.05.2019 gez. Horst Amann

Frankfurt/M, den 23.05.2019 gez. i.A. P. Lutz

Maßstab
1:1000

Form
A4

Planaufsteller
SWE

Phase
4

Gewerk
OV

Planart
GW

PSP-Code
03_01_00_000

lfd. Nr.
012

Index
-

Format
pdf

Anlage 10.12

Blatt 012

Ausgabe vom 23.05.2019

Grunderwerbsplan
Freie Strecke zwischen
Anschluss Dreieichbahn
und Bf Dreieich-Buchschlag
km 7.3+12 bis km 7.8+34