

Anschluss an Anlage 10.2a

Anschluss an Anlage 10.3a

Legende

065	74/17
EW	2798 m²
VI	1281 m²
DS	442 m²
EW-D	2410 m²

laufende Nummer im Grunderwerbsverzeichnis / Flurstück
zu erwerbende Fläche*
vorübergehend in Anspruch zu nehmende Fläche*
dinglich zu sichernde Fläche
für Dritte zu erwerbende Fläche

Die hier eingetragenen Flächen sind vorbehaltlich des
Ergebnisses der Schlussvermessung ermittelt worden


Bestand
Planung (zur Planfeststellung beantragt)
Planung Dritter (nachrichtlich)
Gemarkungsgrenze
Flurgrenze
Flurstücksgrenze
Flurstücksnummer
Grenze Wasserschutzgebiete (nachrichtlich)

Plangrundlagen:
- Amtliches Liegenschaftskatasterinformationssystem Stand 02/2018
- Topografie Stand 05/2014
- Leitungstrassenbestandsauskunft Stand 09/2014 / 09/2018
- Weitere spezifische Plangrundlagen siehe Erläuterungsbericht

Regionaltangente West / PfA Süd 1

1. Änderung

Von der Europäischen Union kofinanziert
Transeuropäisches Verkehrsnetz (TEN-V)

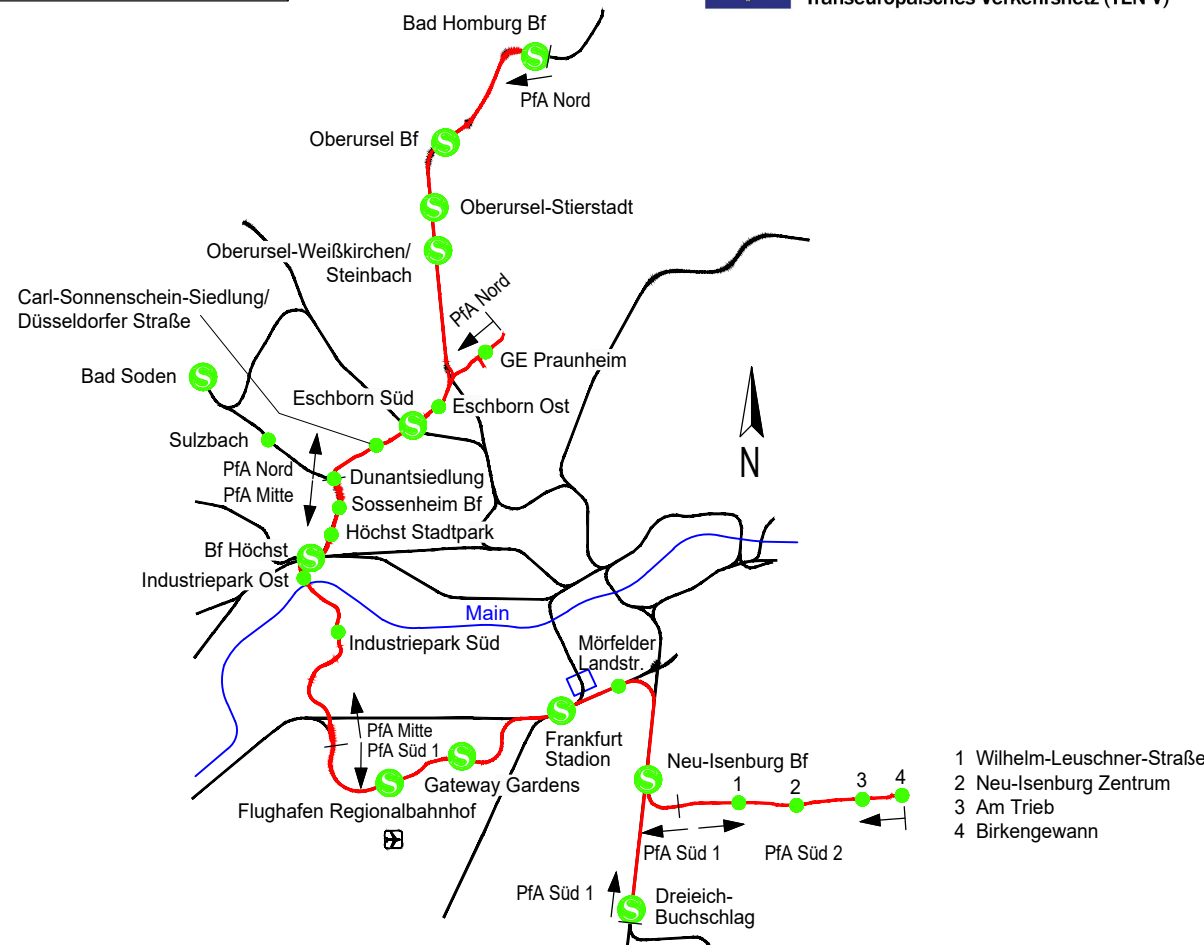

				Lagesystem:	DB_REF
				Höhenystem:	DB_REF (DHHN92)
				Datum	Name
a	1. Änderung im Verfahren	31.03.2021	Lzp	bearb.	31.03.2021 Mx
0	Antragsfassung	23.05.2019	Lzp	gez.	31.03.2021 Ap
Index	Änderungen bzw. Ergänzungen	Datum	Name	gepr.	31.03.2021 Lzp

Genehmigungsplanung

Vorhabenträger	Planverfasser
 RTW Planungsgesellschaft mbH Stiftstraße 9-17 60313 Frankfurt	    Planungsgemeinschaft RTW Geschäftsführung c/o Schüller-Plan Ingenieurgesellschaft mbH Lindleystraße 11 60314 Frankfurt
Frankfurt/M, den 31.03.2021	Frankfurt/M, den 31.03.2021
gez. Horst Amann	gez. i.A. P. Lutz

Maßstab 1:1000	Grunderwerbsplan Str. 3683	Anlage 10.14a
Format 557x780 mm	km 4.7+99 bis km 5.3+44	Blatt 014
Planautor	Phase	Index
SWE	4	a