


Legende

- Haltepunkte  
Feuer-/Rettungswache mit Bezeichnung
- RTW-Trasse PfA Süd 1  
Fahrweg für Rettungsfahrzeuge  
RTW-Trasse PfA Nord / Mitte / Süd 2
- HP Mörfelder Landstraße  
FF Niederrod

Regionaltangente West / PfA Süd 1

2. Änderung

Von der Europäischen Union kofinanziert  
Trans Europäisches Verkehrsnetz (TEN-V)

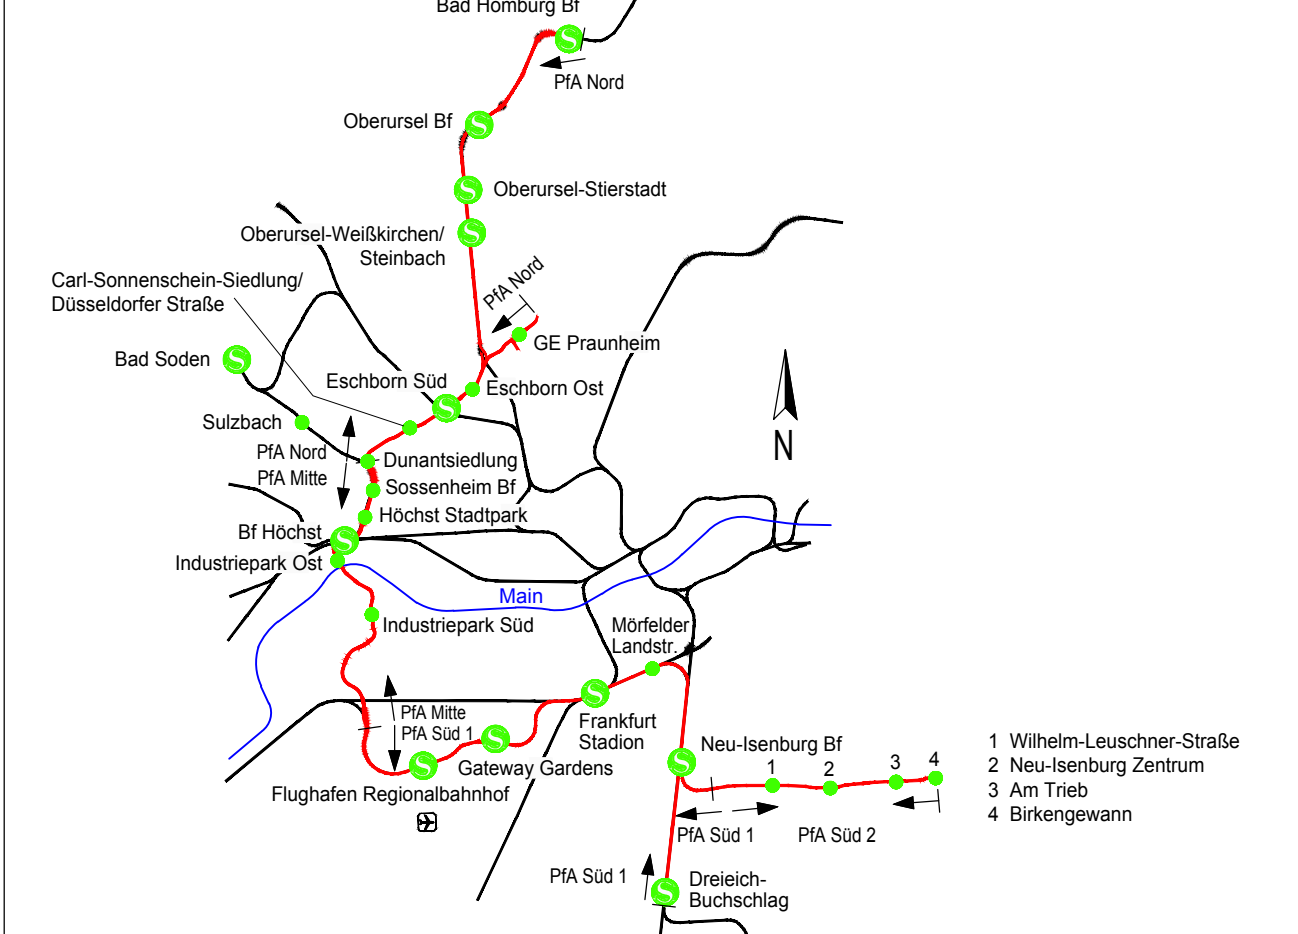

		Lagesystem:		DB_REF (DHHN92)	
		Datum	Name		
b	2. Änderung im Verfahren	03.12.2021	Lsp	bearb.	03.12.2021
a	1. Änderung im Verfahren	31.03.2021	Lsp	gez.	03.12.2021
Index	Änderungen bzw. Ergänzungen	Datum	Name	gepr.	03.12.2021

Genehmigungsplanung

Vorhabenträger

**RTW**  
REGIONALTANGENTE WEST  
RTW Planungsgesellschaft mbH  
Siffringstraße 9-17  
60313 Frankfurt

Planverfasser

**Schüller-Plan**  
Planungsgesellschaft mbH  
Siffringstraße 9-17  
60313 Frankfurt

**PGRTW**  
Planungsgesellschaft RTW  
Geschäftsführung  
c/o Schüller-Plan Ingenieurgesellschaft mbH  
Lindleystraße 11  
60314 Frankfurt

Frankfurt/M., den 03.12.2021

gezt. Horst Amann

Frankfurt/M., den 03.12.2021

gezt. i.A. P. Lutz

Maßstab  
1:20.000

Format  
970x475 mm

Anlage  
23.1b

Blatt  
001

Ausgabe vom  
03.12.2021

Planverfasser  
Schüller-Plan  
Planungsgesellschaft mbH  
Siffringstraße 9-17  
60313 Frankfurt

PGRTW  
Planungsgesellschaft RTW  
Geschäftsführung  
c/o Schüller-Plan Ingenieurgesellschaft mbH  
Lindleystraße 11  
60314 Frankfurt

QR Code