


Legende

- Haltepunkte
Feuer-/Rettungswache mit Bezeichnung
- RTW-Trasse PfA Süd 1
Fahrtweg für Rettungsfahrzeuge
RTW-Trasse PfA Nord / Mitte / Süd 2
- HP Mörfelder Landstraße
FF Niederrad

Regionaltangente West / PfA Süd 1

1. Änderung

Von der Europäischen Union kofinanziert
Trans Europäisches Verkehrsnetz (TEN-V)

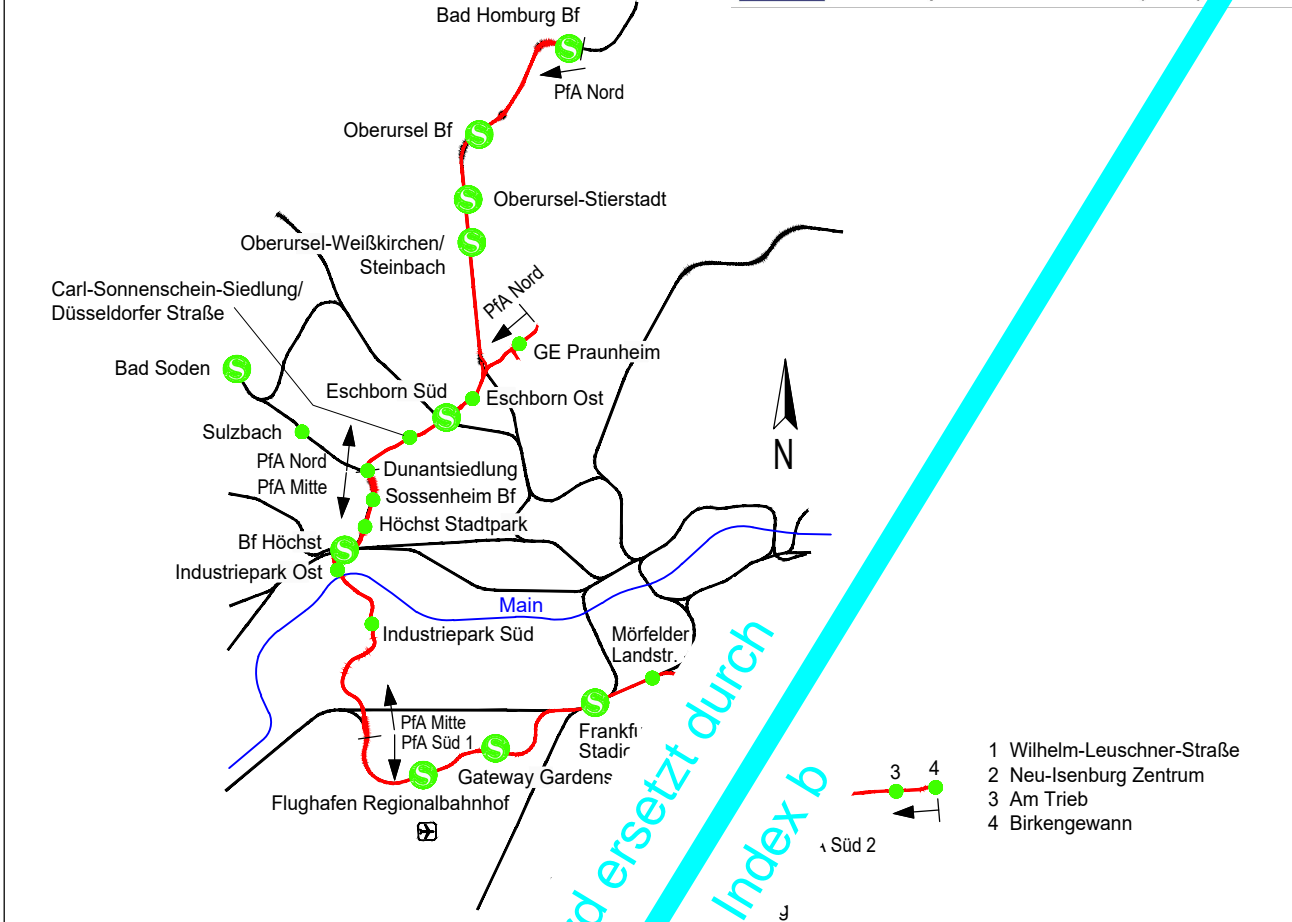

				Lagesystem:	DB REF
				Höhenystem:	DB_REF (DHHN92)
				Datum	Name
				bearb.	31.03.2021
				gez.	31.03.2021
				Datum	Name
				gepr.	31.03.2021

Genehmigungsplanung

Vorhabenträger

RTW
REGIONALTANGENTE WEST
RTW Planungs- und Projektmanagement mbH
Siffringstraße 9-17
60313 Frankfurt

Planverfasser

Schüller-Plan
Planungs- und Projektmanagement mbH
SWECO
DB EAC GMBH
PGRTW
Planungsgemeinschaft RTW
Geschäftsführung
c/o Schüller-Plan Ingenieurgesellschaft mbH
Lindleystraße 11
60314 Frankfurt

Frankfurt/M., den 31.03.2021 gez. Horst Amann

Frankfurt/M., den 31.03.2021 gez. i.A. P. Lutz

Maßstab
1:20.000

Form
970 x 5

Ausgabe vom
23.03.2020

Anlage 23.1a

Blatt 001

Index
a

Format
pdf