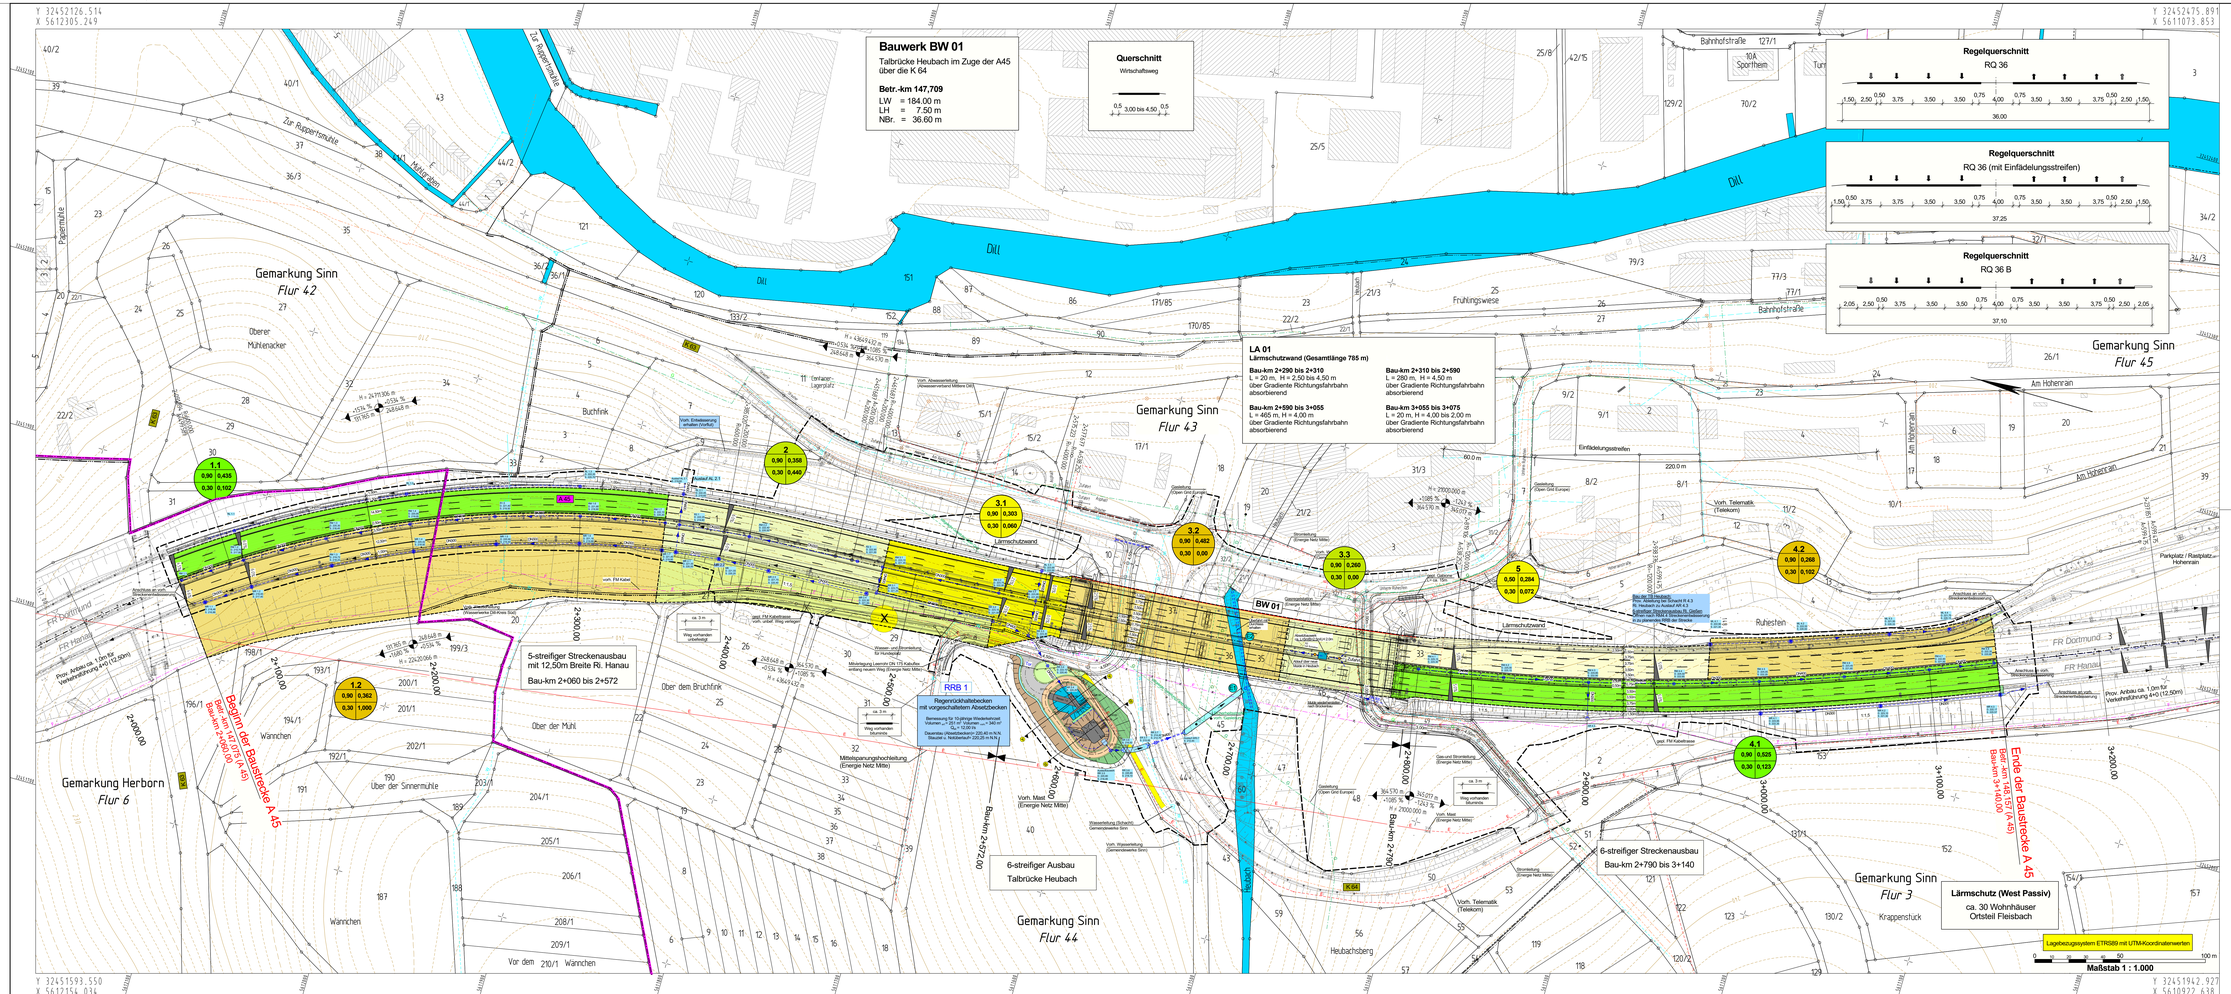

Zeichenerklärung

Planung

- befestigter Wirtschaftsweg
- geschotterter Wirtschaftsweg
- befestigter Betriebsweg
- Einschnittsböschung
- Entwässerungsmulde
- Standstreifen
- Fahrbahn
- Rinne mit Ablauf
- Fahrbahnrechte Mittelstreifen
- Fahrbahn
- Standstreifen
- Bankett
- Dammböschung
- Straßenentwässerungsflächen
- Rassengittersteine
- Betonflache im RRB

H = 15 000 m — Neigungsbruchpunkt mit Angabe von Ausrundungshalbmesser, Längsneigung und Abstand zum nächsten Neigungsbruchpunkt

- Gradientenhochpunkt
- Gradientiertiefpunkt
- 2,50% Fahrbahnquerneigung

Entwässerung

- Einzugsgebiete mit Abflußbeiwert und Gebietsgröße [ha]
- Einzugsgebietsgrenze
- RRB 1 Regenrückhaltebecken (RRB) mit Nummer
- Einleitstelle
- vorhandener Baum/ Baumfällung

Verwaltung

- Gemeindegrenze
- Flurgrenze
- Flurstücksgrenze
- Schutzeinrichtung
- Baufeldgrenze
- Rückbaufläche

Entwässerung

vorhanden / geplant

- Sammelleitung DN 300 mit Angabe von Fließrichtung, Länge und Gefälle
- Straßenablauf
- Kontrollschacht mit Deckel- und Sohlhöhe
- Muldenablaufschacht mit Deckel- und Sohlhöhe
- Absturzschacht mit Deckel- und Sohlhöhe und Rohrsohle (RS) der ankommenden Leitung
- Rohrdurchlass mit Böschungsstock

FESTSTELLUNGSENTWURF

Nr.:	Art der Änderung:	Datum:	Zeichen:

Auftragnehmer/Planverfasser:
Büro für Ingenieur- und Umweltplanung
Ingenieurbüro Seibert Plan GmbH
Nordkirchstrasse 6 37627 Hedemünden
Telefon 05562 / 94 968 00
Telefax 05562 / 94 968 10
E-mail: info@seibert-plan.de

	Datum	Zeichen
bearbeitet:	Nov. 2015	V. Seibert
gezeichnet:	Nov. 2015	V. Seibert
geprüft:	November 2015	V. Seibert, Dipl.-Ing

Hessen Mobil
Straßen- und Verkehrsmanagement

HESSEN

Unterlage Nr.: 8
Blatt Nr.: 1
Hessen ID: 20849

A 45, Ersatzneubau der Talbrücke Heubach

Bau-km 2+060 bis 3+140

Straße: A 45

Beginn: zw. NK 5315 023 u. NK 5316 029 km 147,075
Ende: zw. NK 5315 023 u. NK 5316 029 km 148,157

	Datum	Zeichen
bearbeitet:		
gezeichnet:		
geprüft:	Nov. 2015	B. Raabe

Entwässerungslageplan
A 45, Ersatzneubau der Talbrücke Heubach
Maßstab: 1 : 1.000

Aufgestellt:
Dillenburg, den 22.03.2016
Hessen Mobil
- Dezernat A 45 -
i.A. gez. Hartwig
Teamleiter

Geprüft:
Wiesbaden, den 26.04.2016
Hessen Mobil
- Zentrale -
i.A. gez. Damm
Projektingenieur

Genehmigt:
Dillenburg, den 29.04.2016
Hessen Mobil
- Dezernat A 45 -
i.A. gez. Gräb
Dezernent

M 1:1000 01.12.2016