


Regelquerschnitt A45 (RQ 36)

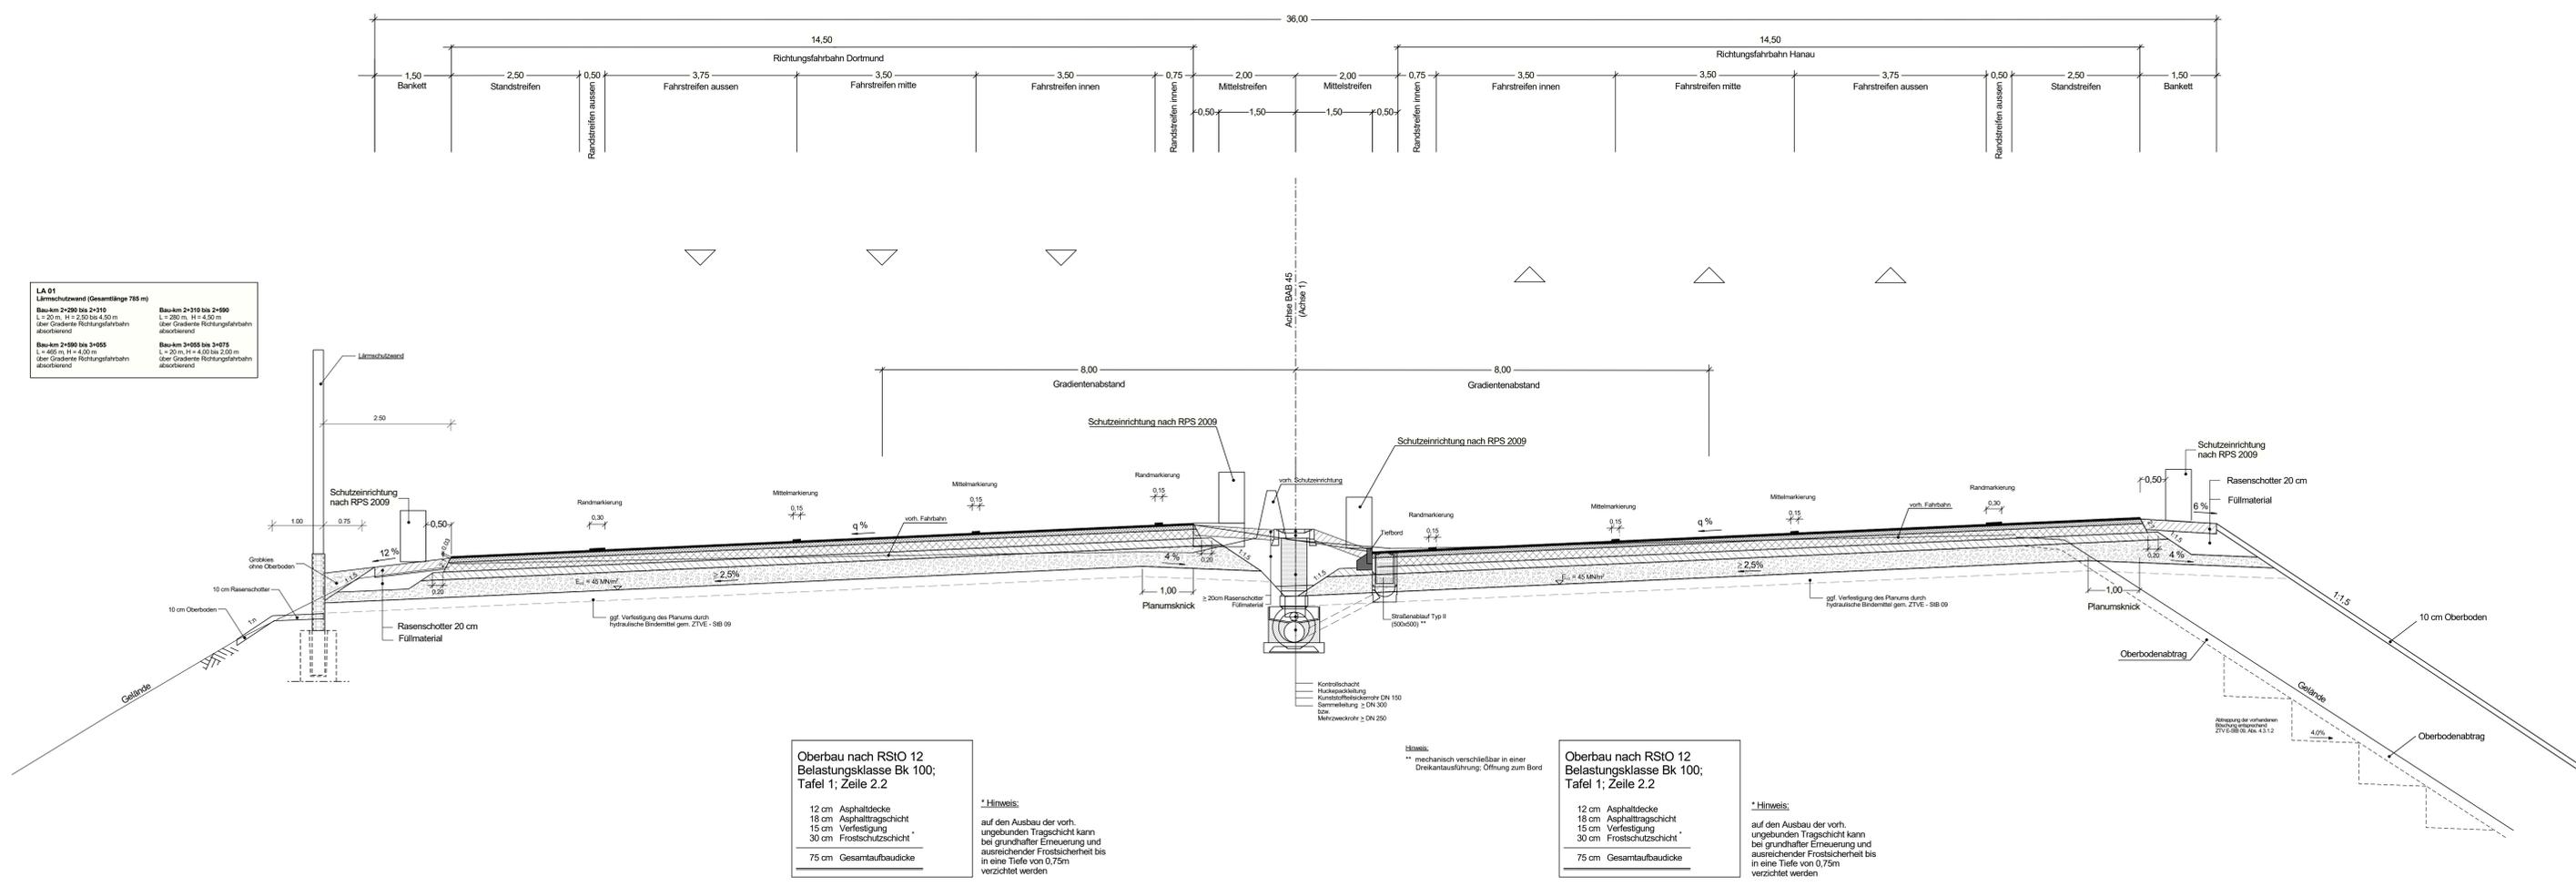

LA 01
Lärmschutzwand (Gesamtlänge 785 m)
Bau-km 2+290 bis 2+310
L = 20 m, H = 2,50 bis 4,50 m
über Gradiente Richtungsfahrbahn
abschirmend
Bau-km 2+490 bis 3+055
L = 465 m, H = 4,00 m
über Gradiente Richtungsfahrbahn
abschirmend
Bau-km 2+110 bis 2+190
L = 200 m, H = 4,50 m
über Gradiente Richtungsfahrbahn
abschirmend
Bau-km 3+058 bis 3+075
L = 20 m, H = 4,00 bis 2,00 m
über Gradiente Richtungsfahrbahn
abschirmend

Oberbau nach RStO 12
Belastungsklasse Bk 100;
Tafel 1; Zeile 2.2

- 12 cm Asphaltdecke
- 18 cm Asphalttragschicht
- 15 cm Verfestigung
- 30 cm Frostschuttschicht
- 75 cm Gesamtaufbaudicke

*** Hinweis:**
auf den Ausbau der vorh.
ungebundenen Tragschicht kann
bei grundlegender Erneuerung und
ausreichender Frostfreiheit bis
in eine Tiefe von 0,75m
verzichtet werden

Oberbau nach RStO 12
Belastungsklasse Bk 100;
Tafel 1; Zeile 2.2

- 12 cm Asphaltdecke
- 18 cm Asphalttragschicht
- 15 cm Verfestigung
- 30 cm Frostschuttschicht
- 75 cm Gesamtaufbaudicke

*** Hinweis:**
auf den Ausbau der vorh.
ungebundenen Tragschicht kann
bei grundlegender Erneuerung und
ausreichender Frostfreiheit bis
in eine Tiefe von 0,75m
verzichtet werden

FESTSTELLUNGSENTWURF

Nr.:	Art der Änderung:	Datum:	Zeichen:

Auftraggeber/Planverfasser: 	Büro für Ingenieur- und Umweltplanung Ingenieurbüro Seibert Plan GmbH Notarstrasse 6, 57627 Hachenburg Telefon 02602 / 54 609 10 Telefax 02602 / 54 61 75 E-Mail: info@seibert-plan.de	Bearbeitet: Nov. 2015 V. Seibert	Datum: Nov. 2015 V. Seibert	Zeichen: V. Seibert
	gezeichnet: Nov. 2015 V. Seibert	geprüft: November 2015 V. Seibert, Dipl.-Ing		

	Hessen Mobil Straßen- und Verkehrsmanagement 	Unterlage Nr.: 14.2
		Blatt Nr.: 1
Hessen ID: 20849		Datum: Zeichen:
A 45, Ersatzneubau der Talbrücke Heubach Bau-km 2+060 bis 3+140		
Straße: A 45 Beginn: zw. NK 5315 023 u. NK 5316 029 km 147,075 Ende: zw. NK 5315 023 u. NK 5316 029 km 148,157		Regelerquerschnitt A45 RQ36 A 45, Ersatzneubau der Talbrücke Heubach Maßstab: 1 : 50

Aufgestellt: Dillenburg, den 22.03.2016 Hessen Mobil - Dezernat A 45 - i.A. gez. Hartwig Teamleiter	Geprüft: Wiesbaden, den 26.04.2016 Hessen Mobil - Zentrale - i.A. gez. Damm Projektingenieur
Genehmigt: Dillenburg, den 29.04.2016 Hessen Mobil - Dezernat A 45 - i.A. gez. Gräß Dezernent	