



Regelquerschnitt befestigte Wirtschaftswege

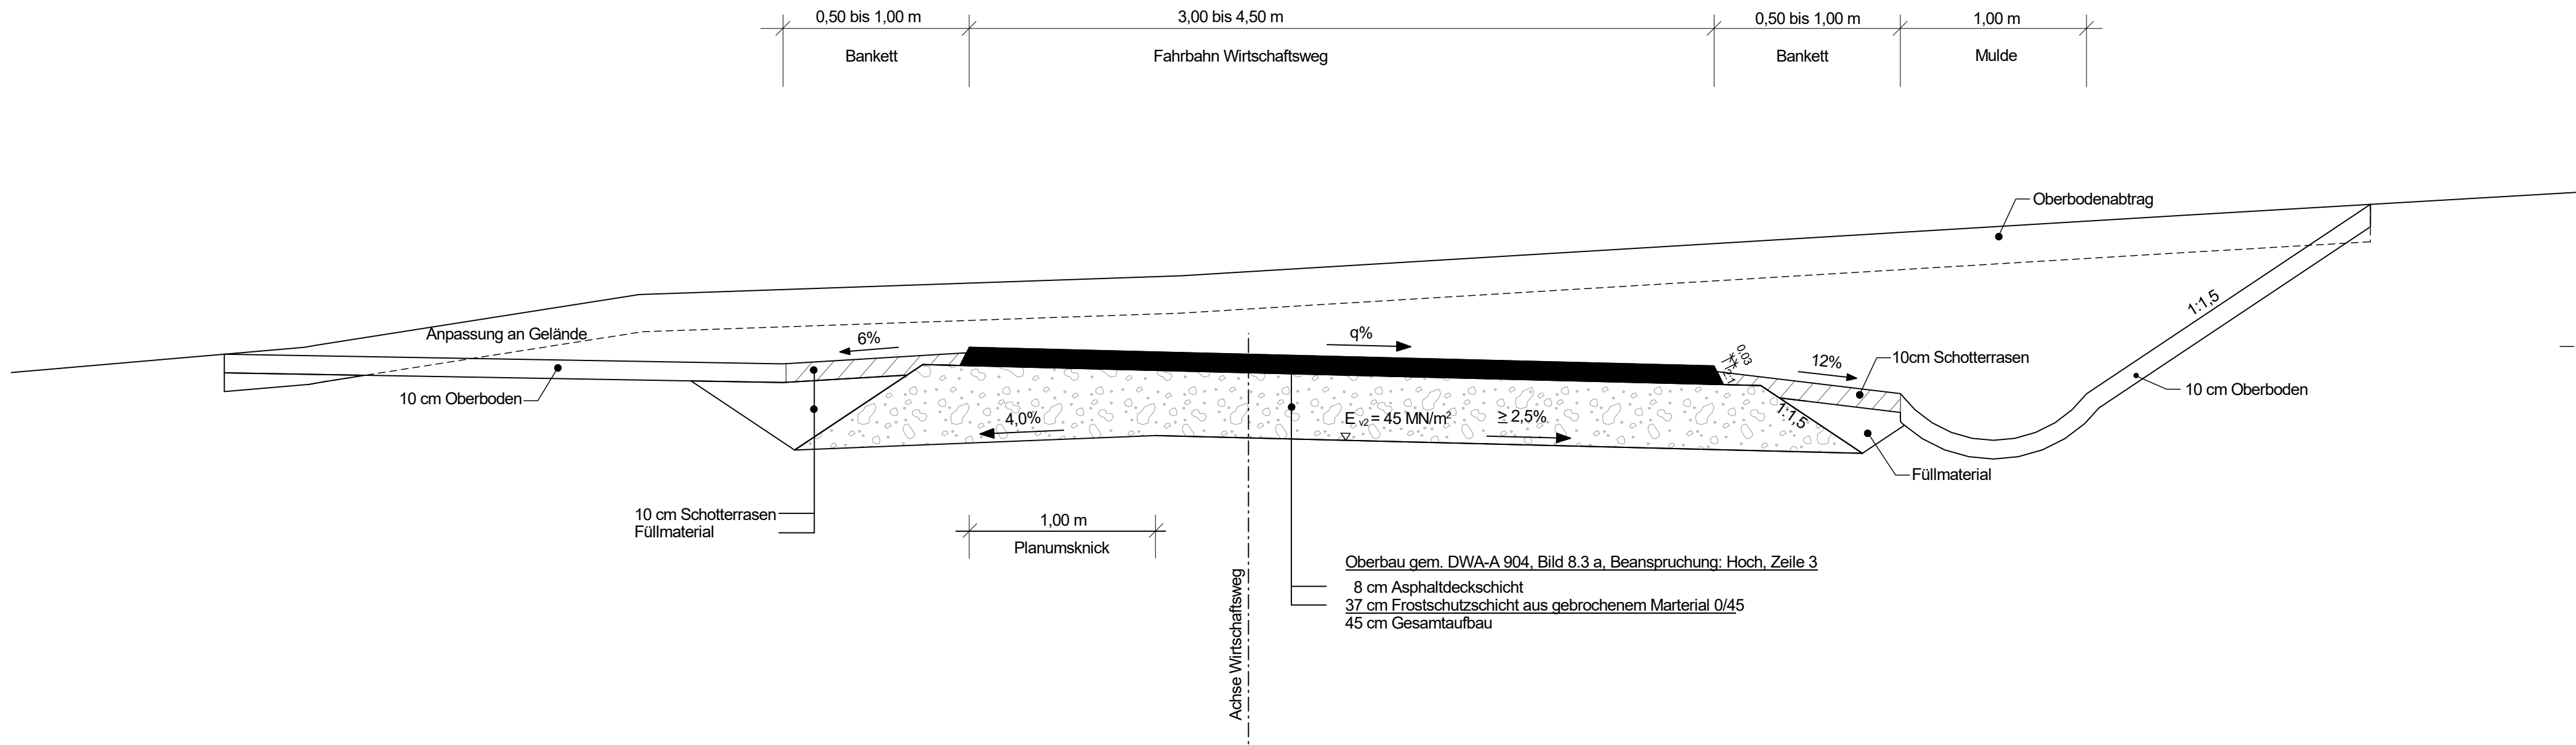

FESTSTELLUNGSENTWURF

Nr.:	Art der Änderung:	Datum:	Zeichen:

Regelquerschnitt unbefestigter Wirtschaftsweg

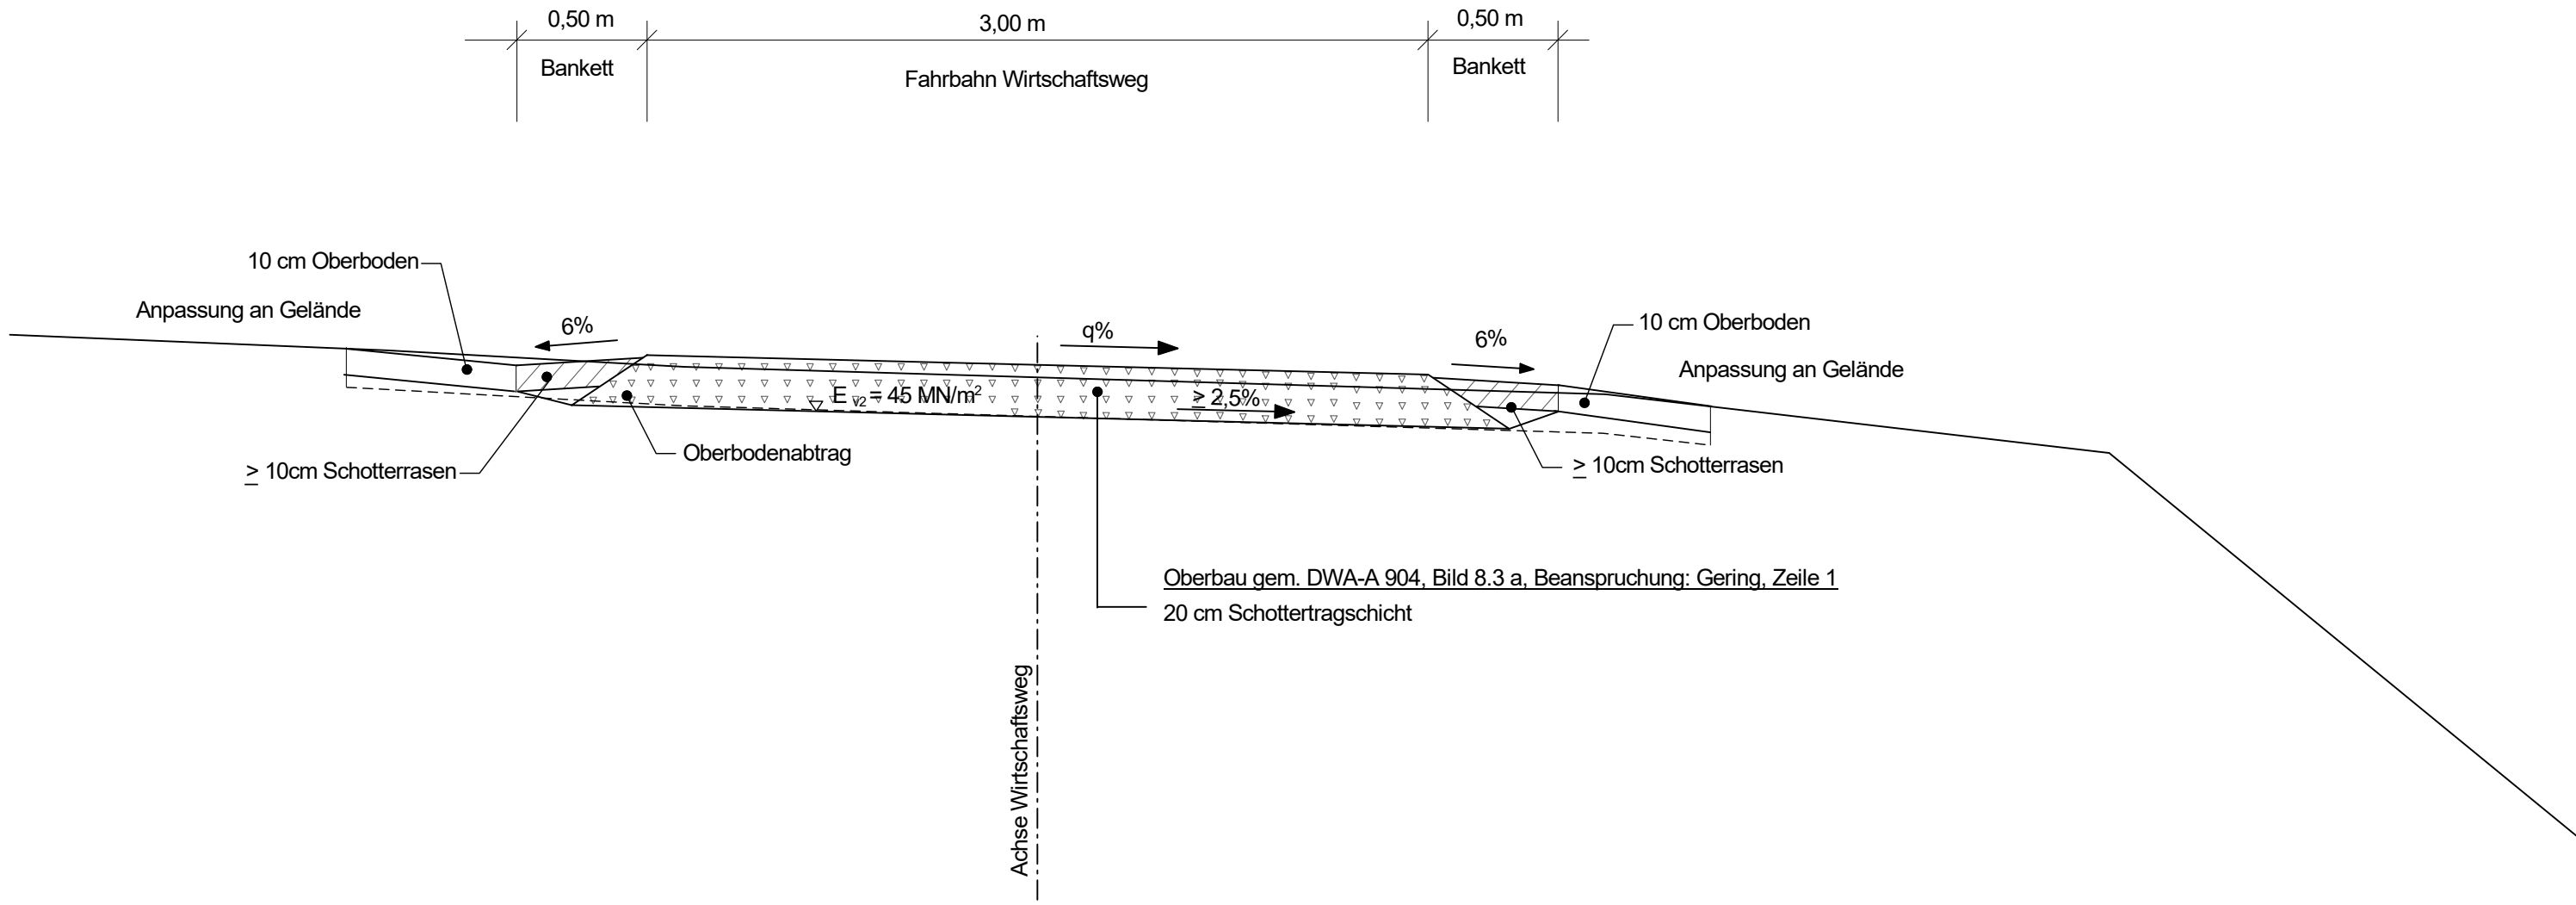

Auftragnehmer/Planverfasser:  Büro für Ingenieur- und Umweltplanung Ingenieurbüro Seibert Plan GmbH Nottorstrasse 6, 57627 Hachenburg Telefon 02862 / 94 668 93 Telefax 02862 / 94 81 75 E-mail: info@seibert-plan.de		Datum	Zeichen
	bearbeitet:	Nov. 2015	V. Seibert
	gezeichnet:	Nov. 2015	V. Seibert
	geprüft:	November 2015	V. Seibert, Dipl.-Ing

 HESSEN 	Unterlage Nr.: 14.2	
	Blatt Nr.: 2	
	Hessen ID: 20849	
	Datum	Zeichen
A 45, Ersatzneubau der Talbrücke Heubach Bau-km 2+060 bis 3+140 Straße: A 45 Beginn: zw. NK 5315 023 u. NK 5316 029 km 147,075 Ende: zw. NK 5315 023 u. NK 5316 029 km 148,157	bearbeitet:	
	gezeichnet:	
	geprüft:	Nov. 2015 B. Raabe
	Regelquerschnitt Wirtschaftswege A 45, Ersatzneubau der Talbrücke Heubach Maßstab: 1 : 25	
Aufgestellt: Dillenburg, den 22.03.2016 Hessen Mobil - Dezernat A 45 - i.A. gez. Hartwig ----- Teamleiter	Geprüft: Wiesbaden, den 26.04.2016 Hessen Mobil - Zentrale - i.A. gez. Damm ----- Projektingenieur	
	Genehmigt: Dillenburg, den 29.04.2016 Hessen Mobil - Dezernat A 45 - i.A. gez. Gräb ----- Dezernent	