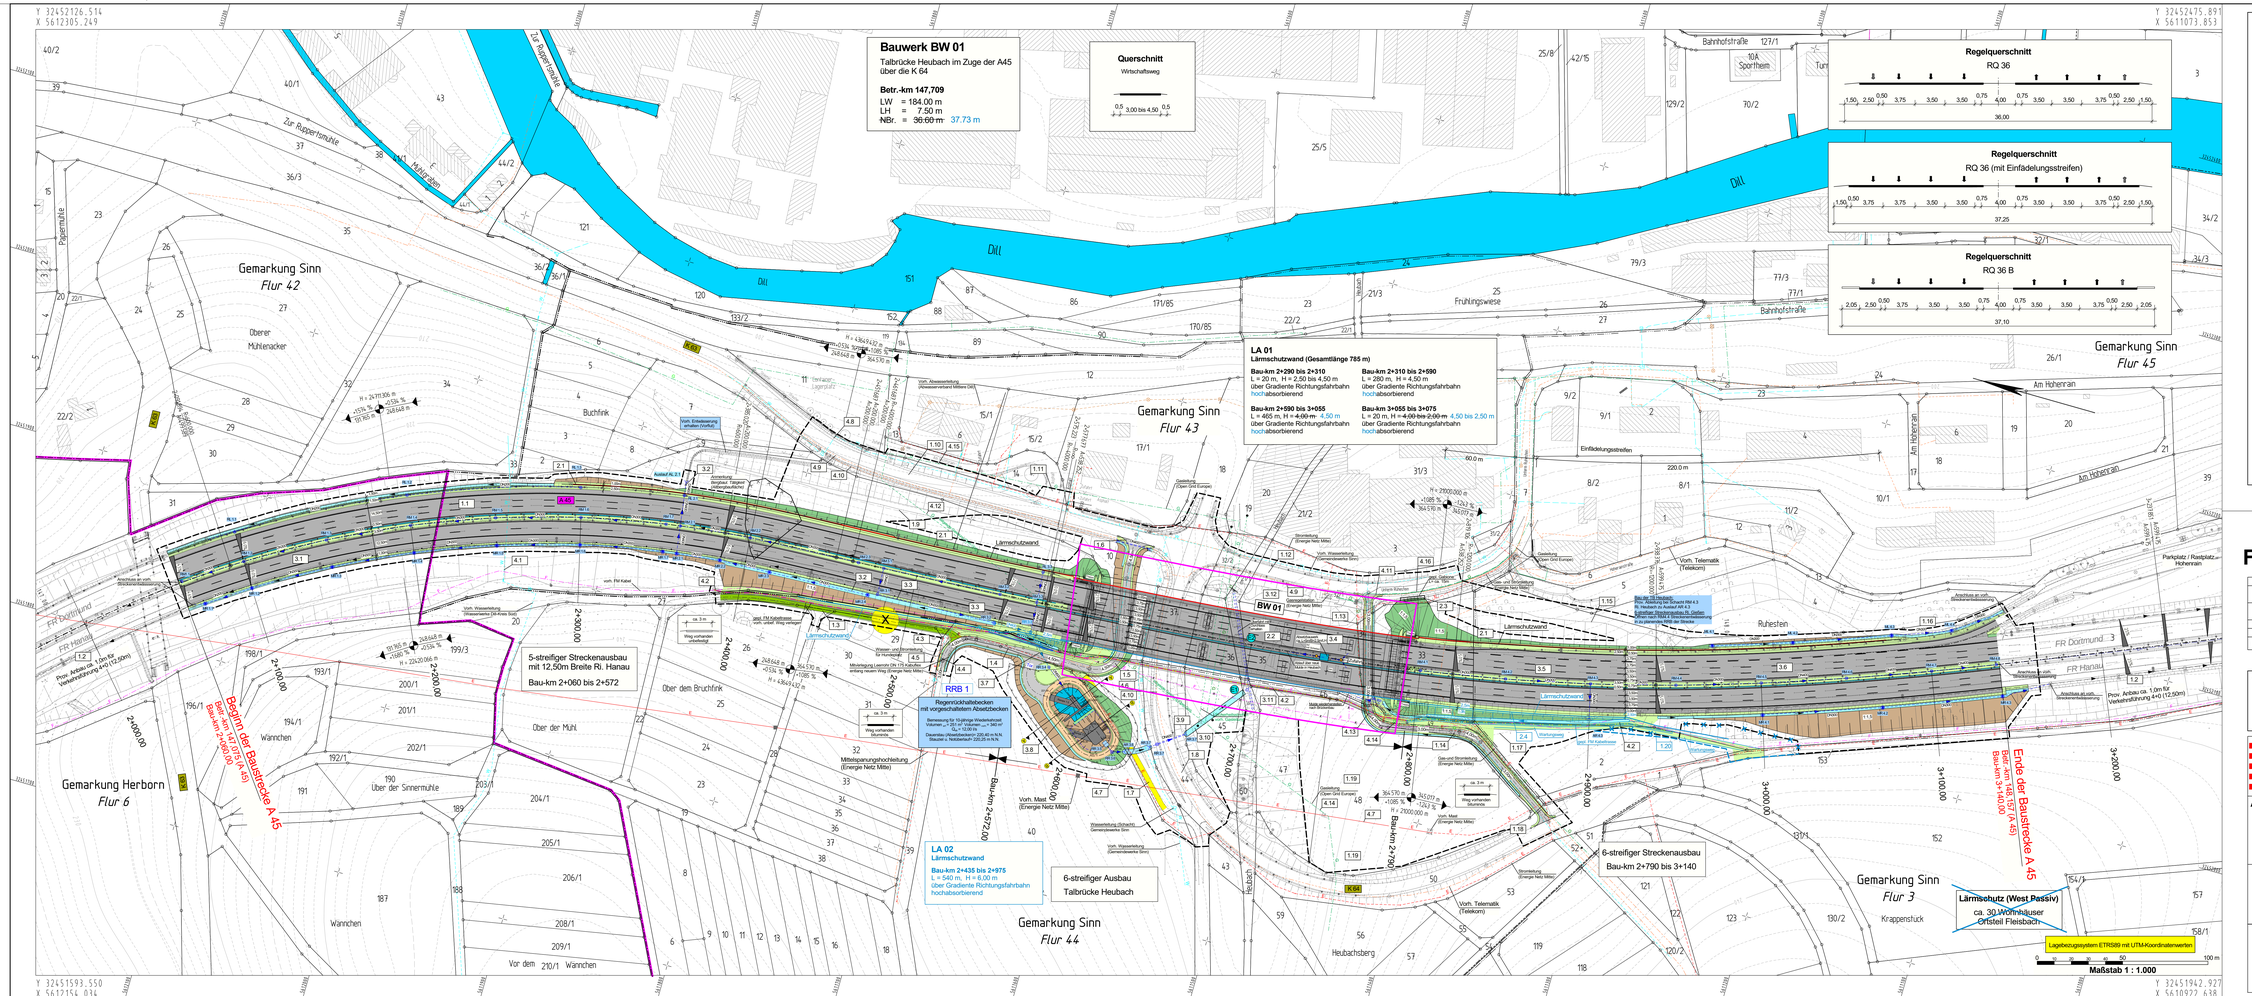

Zeichenerklärung

Planung

- Einschnittsböschung
- Entwässerungsmulde
- Standstreifen
- Fahrbahn
- Rinne mit Ablauf
- Mittelstreifenüberfahrbarer Mittelstreifen
- Fahrbahn
- Standstreifen
- Mittelstreifen
- Dammböschung
- beiseitiger Wirtschaftsweg
- unbefestigter Wirtschaftsweg
- Straßennebenflächen
- Betriebsweg mit Rasengittersteinen
- Betonfläche im RRB
- Baustraßen (nachrichtlich)

H = 15.000 m

1,500 % 0,700 % 360.896 m 95.617 m

Neigungsbruchpunkt mit Angabe von Ausrundungshalbmesser, Längenänderung und Abstand zum nächsten Neigungsbruchpunkt

Gradientenbruchpunkt
Gradientenstellpunkt

2.50%

Fahrbahnquerneigung

Regelverzeichnis

Nr. im Regelverzeichnis
Blatt Nr. lfd. Objekt Nr.

1.12

Immissionsschutz

- Lärmschutzwand
- Lärmschutzwall

Verwaltung

- Gemeindegrenze
- Flurgrenze
- Flurstücksgrenze

Sonstiges

- RRB 1 — Regenrückhaltebecken (RRB) mit Nummer
- Einleitstelle
- vorhandener Baum/ Baumfällung
- Schutzeinrichtung
- Baufeldgrenze
- Schutzzäune / Biotope
- Wildschutzzaun
- Rückbaufläche
- 2. Planänderung in blau

Versorgungseinrichtungen

vorhanden — geplant

- W — Schmutzwasserleitung
- Trinkwasserleitung
- G — Gasleitung
- E — E-Freileitung
- E — E-Leitung
- F — Fernmeldekabel
- Telematik
- Leitung entfällt / Rückbau

Entwässerung

vorhanden — geplant

- Sammelleitung DN 300 mit Angabe von Fließrichtung, Länge und Gefälle
- Straßenablauf
- MR10 Kontrollschacht
- MR22 Muldenablaufschacht
- Rohrdurchlass mit Böschungsstück

FESTSTELLUNGSENTWURF

Nr.:	Art der Änderung:	Datum:	Zeichen:
a	Anpassung Bauwerkdaten BW 01	09.02.2018	V. Seibert
a	rechts der A45 von Bau-km 2+035 bis 2+590 Anpassung Bankett, Böschung, FM-Kabel, Wirtschaftsweg	09.02.2018	V. Seibert
a	rechts der A45 von Bau-km 2+810 bis 3+020 Anpassung Bankett, Böschung, FM-Kabel, Eingriffsgrenze, Wartungsweg zusätzlich	09.02.2018	V. Seibert
a	Lärmschutzwand Fleisbach (LA 2) westlich	09.02.2018	V. Seibert
a	Erhöhung der Lärmschutzwand Sinn (LA 1) östlich	09.02.2018	V. Seibert

Aufgraehner/Planverfasser:
Büro für Ingenieur- und Umweltplanung
Ingenieurbüro Seibert Plan GmbH
Nottorstrasse 6, 57627 Hachenburg
Telefon 02662 / 94 669 93
Telefax 02662 / 94 81 79
E-mail: info@seibert-plan.de

	Datum	Zeichen
bearbeitet:	Nov. 2015	V. Seibert
gezeichnet:	Nov. 2015	V. Seibert
geprüft:	November 2015	V. Seibert, Dipl.-Ing

Hessen Mobil
Straßen- und Verkehrsmanagement

HESSEN

Unterlage Nr.: 5
Blatt Nr.: 1a
Hessen ID: 20849

A 45, Ersatzneubau der Talbrücke Heubach
Bau-km 2+060 bis 3+140
2. Planänderung

Straße: A 45
Beginn: zw. NK 5315 023 u. NK 5316 029 km 147,075
Ende: zw. NK 5315 023 u. NK 5316 029 km 148,157

	Datum	Zeichen
bearbeitet:		
gezeichnet:		
geprüft:	Nov. 2015	B. Raabe

Lageplan
A 45, Ersatzneubau der Talbrücke Heubach
Maßstab: 1 : 1.000

Aufgestellt:
Dillenburg, den 09.05.2018
Hessen Mobil
- Dezernat A 45 -

gez. Giräb
Dezernent

L:\vbdatenIA5abaus\,UTM,Heubach

M 1:1000 02.03.2018