



Sonderquerschnitt A 45 (SQ 34, 5-streifiger Zwischenausbau)
Bau-km 2+060 bis 2+572

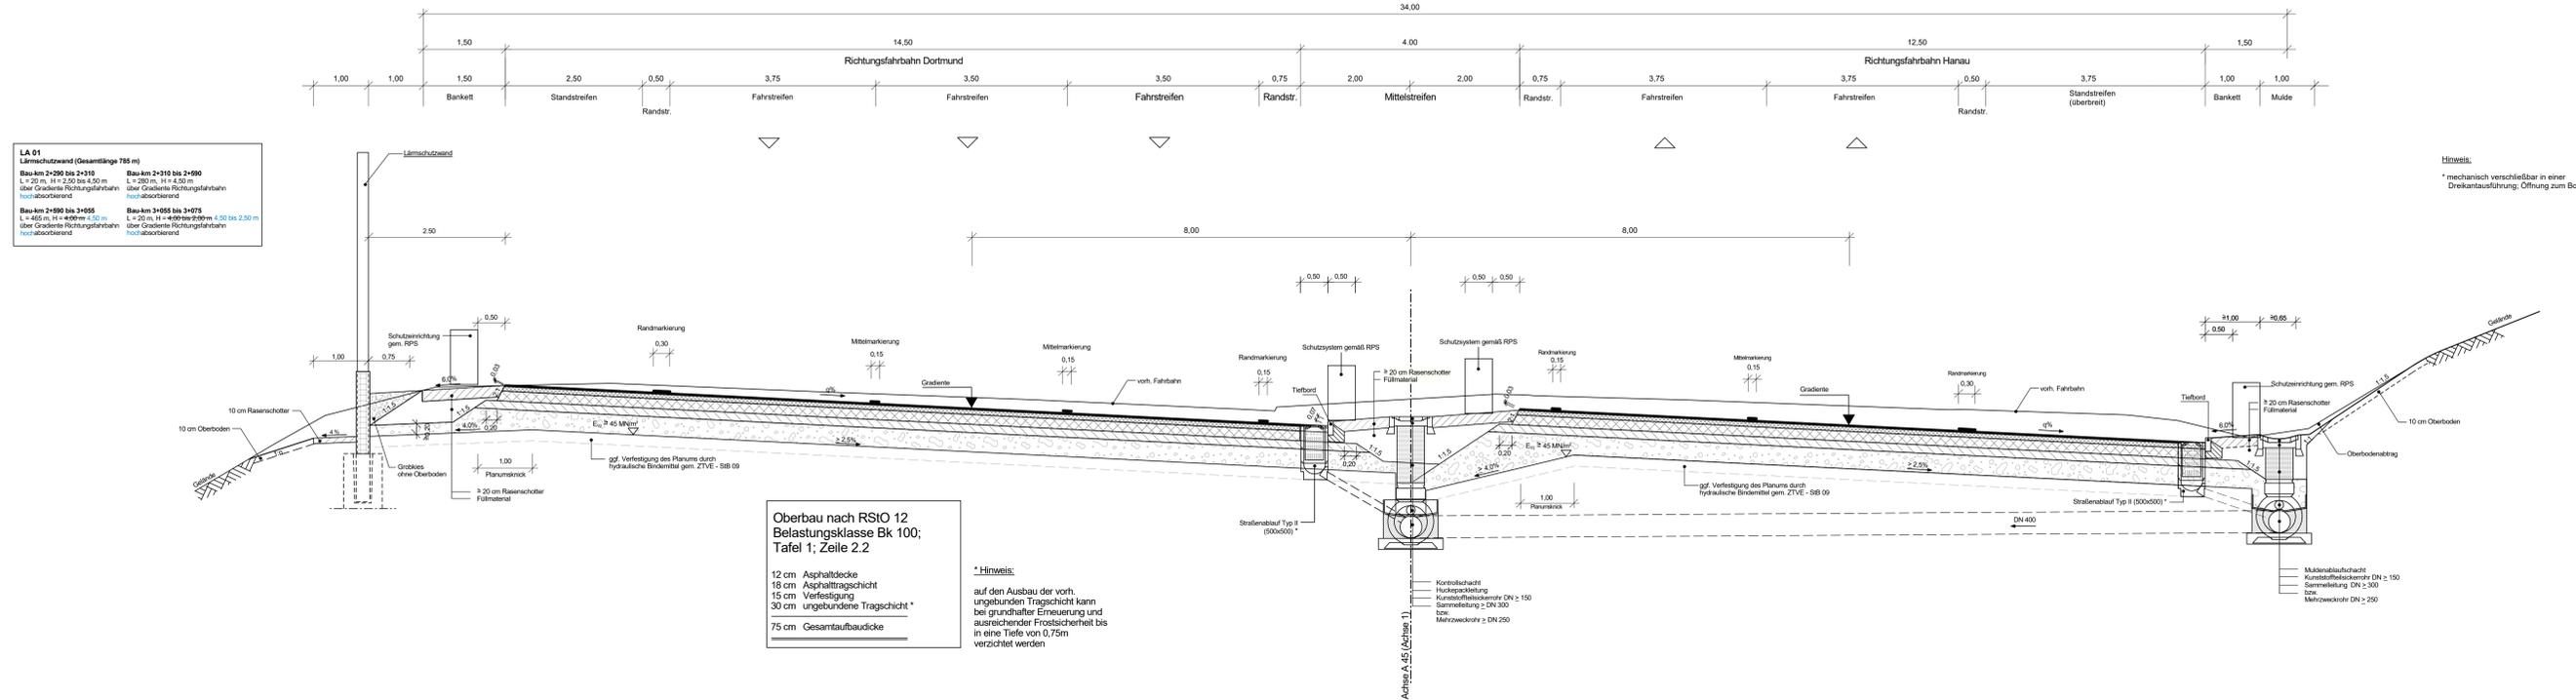

Regelquerschnitt A 45 (RQ 36, 6-streifiger Endausbau mit Einfädungsstreifen)
Bau-km 2+600 bis 3+090

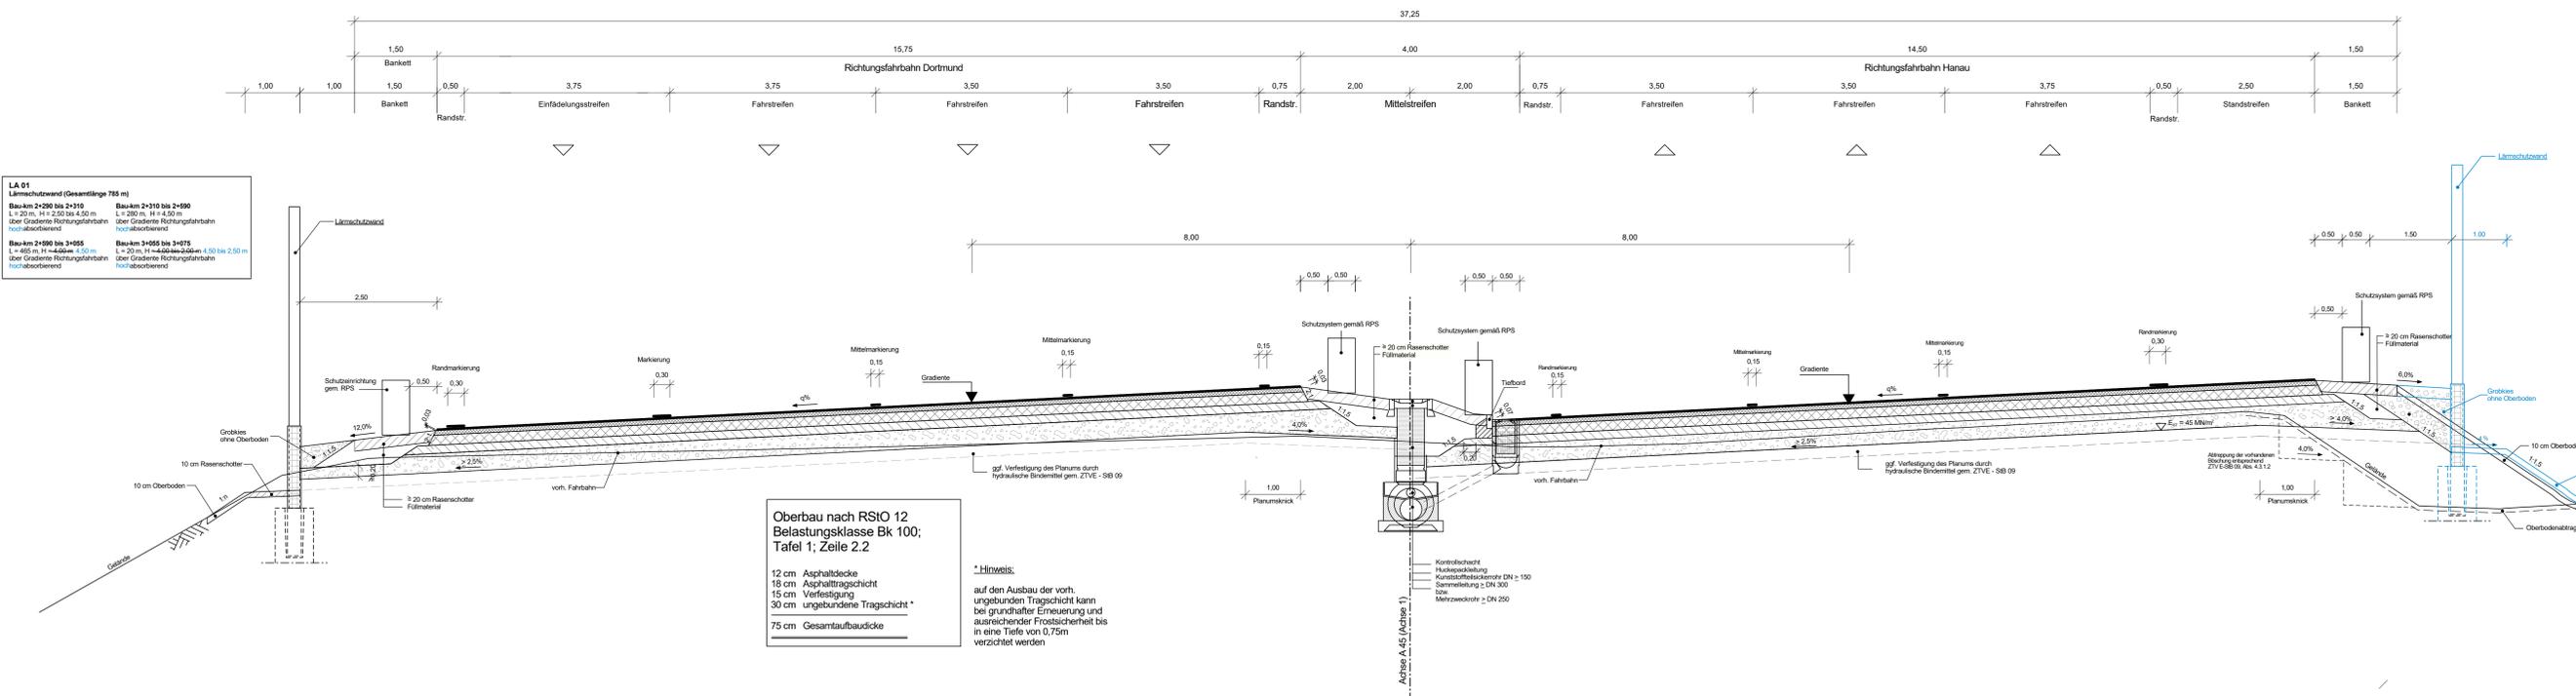

2. Planänderung in blau

FESTSTELLUNGSENTWURF

a	Lärmschutzwand Fleisbach (LA 2)	07.02.2018	V. Seibert
a	Erhöhung der Lärmschutzwand Sinn (LA 1) östlich	02.02.2018	V. Seibert
Nr.:	Art der Änderung:	Datum:	Zeichen:

	Auftragnehmer/Planverfasser:	Büro für Ingenieur- und Umweltplanung Ingenieurbüro Seibert Plan GmbH Notarstrasse 6, 57627 Hachenburg Telefon 02602 / 94 698 93 Telefax 02602 / 94 61 75 E-Mail: info@seibert-plan.de	Datum	Zeichen
	bearbeitet:	Nov. 2015	V. Seibert	
	gezeichnet:	Nov. 2015	V. Seibert	
	geprüft:	November 2015	V. Seibert, Dipl.-Ing	

	Hessen Mobil Straßen- und Verkehrsmanagement	Unterlage Nr.: 14.3
		Blatt Nr.: 1a
		Hessen ID: 20849

A 45, Ersatzneubau der Talbrücke Heubach Bau-km 2+060 bis 3+140 2. Planänderung		bearbeitet: gezeichnet: geprüft:	Datum Zeichen
Straße: A 45 Beginn: zw. NK 5315 023 u. NK 5316 029 km 147,075 Ende: zw. NK 5315 023 u. NK 5316 029 km 148,157		Sonderquerschnitte A 45 A 45, Ersatzneubau der Talbrücke Heubach Maßstab: 1 : 50	

Aufgestellt: Dillenburg, den 09.05.2018 Hessen Mobil - Dezernat A 45 -	gez. Grab ----- Dezernent
---	---------------------------------