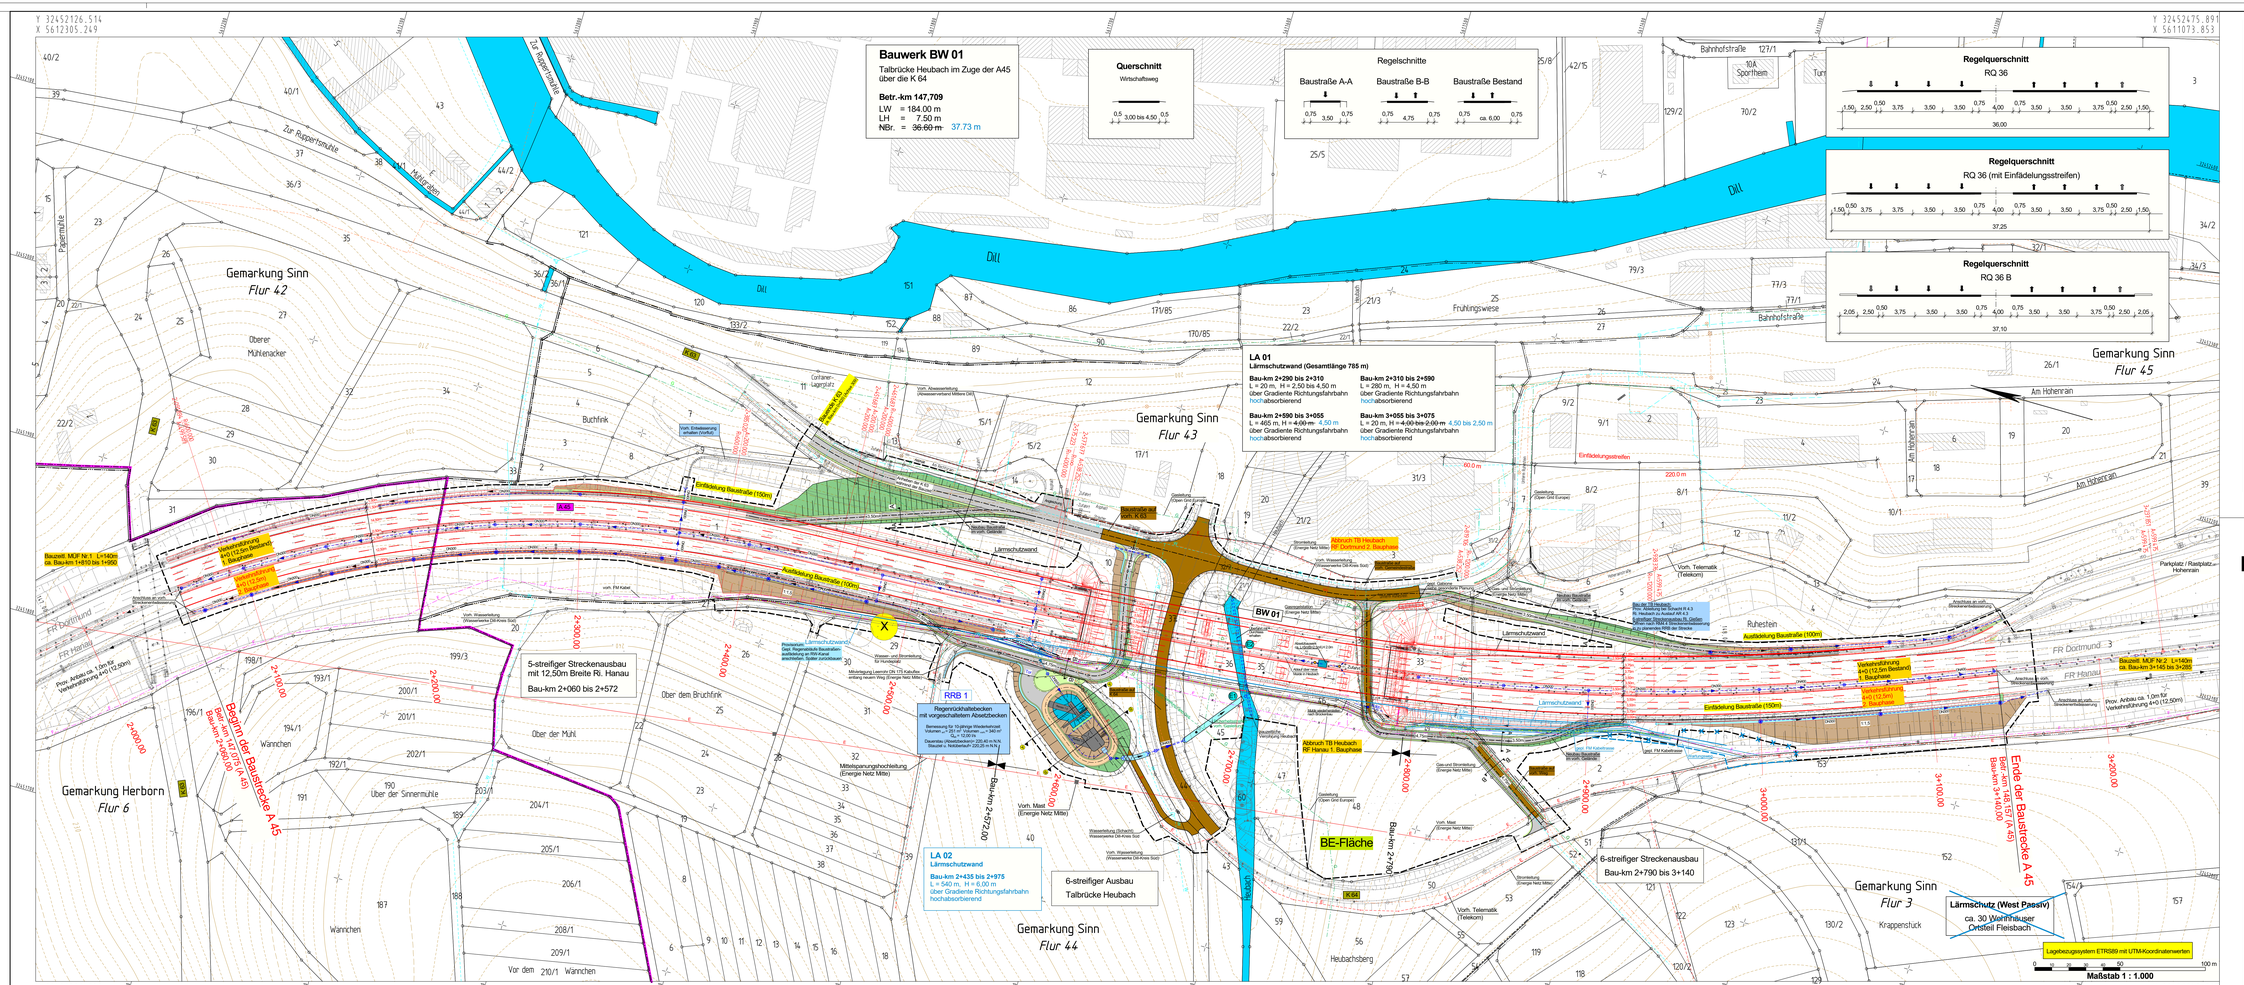

Zeichenerklärung

Planung

- Einschnittsböschung
- Entwässerungsmulde
- Standstreifen
- Fahrbahn Rinne mit Ablauf
- Fahrbahnachse Mittelstreifen
- Fahrbahn
- Standstreifen Bankett Dammböschung
- Baustraße Neu
- Baustraße auf Bestand
- unbefestigter Wirtschaftsweg
- Straßennebenflächen
- Betriebsweg mit Rasengittersteinen
- Betonfläche im RRB

Planung Ausbau A 45

- Einschnittsböschung
- Entwässerungsmulde
- Standstreifen
- Fahrbahn Rinne
- Fahrbahnachse Mittelstreifen
- Fahrbahn
- Standstreifen Bankett Dammböschung

Immissionsschutz

- Lärmschutzwand
- Lärmschutzwall

Verwaltung

- Gemeindegrenze
- Flurgrenze
- Flurstücksgrenze

Sonstiges

- RRB 1 Regenrückhaltebecken (RRB) mit Nummer
- Einleitstelle
- vorhandener Baum/ Baumfällung
- Baufeldgrenze
- 2. Planänderung in blau

Versorgungseinrichtungen

vorhanden	gestant	
W		Schmutzwasserleitung
T		Trinkwasserleitung
G		Gasleitung
E		E-Freileitung
NP		stillgelegte Natro-Pipeline
F	F	Fernmeldekabel
		Telematik
		Leitung entfällt / Rückbau

Entwässerung

vorhanden	gestant	
DN/ID	DN/ID	Sammelleitung DN 300 mit Angabe von Fließrichtung, Länge und Gefälle
		Straßenablauf
SR35	SR35	Kontrollschacht
MR22	MR22	Muldenablaufschacht
RW KC	RW KC	Rohrdurchlass mit Böschungsstock

FESTSTELLUNGSENTWURF

Nr.	Art der Änderung	Datum	Zeichen
a	Anpassung Bauwerkskosten BW 01	09.02.2018	V. Seibert
a	rechts der A45 von Bau-km 2+535 bis 2+550 Anpassung Bankett, Böschung, FM-Kabel, Wirtschaftsweg	09.02.2018	V. Seibert
a	rechts der A45 von Bau-km 2+810 bis 3+020 Anpassung Bankett, Böschung, FM-Kabel, Eingriffsgrenze, Wartungsweg zusätzlich	09.02.2018	V. Seibert
a	Lärmschutzwand Fleisbach (LA 2) westlich	09.02.2018	V. Seibert
a	Erhöhung der Lärmschutzwand Sinn (LA 1) östlich	09.02.2018	V. Seibert

Auftragnehmer/Planverfasser:
Büro für Ingenieur- und Umweltplanung
Ingenieurbüro Seibert Plan GmbH
Nollenstrasse 6 57627 Hachenburg
Telefon 02662 / 94 668 00
Telefax 02662 / 94 668 29
E-mail: info@seibert-plan.de

	Datum	Zeichen
bearbeitet:	Nov. 2015	V. Seibert
gezeichnet:	Nov. 2015	V. Seibert
geprüft:	November 2015	
	V. Seibert, Dipl.-Ing	

Hessen Mobil
Straßen- und Verkehrsmanagement

HESSEN

Unterlage Nr.:	16.1
Blatt Nr.:	1v
Hessen ID:	20849

A 45, Ersatzneubau der Talbrücke Heubach
Bau-km 2+060 bis 3+140
2. Planänderung

Straße: A 45
Beginn: zw. NK 5315 023 u. NK 5316 029 km 147,075
Ende: zw. NK 5315 023 u. NK 5316 029 km 148,157

	Datum	Zeichen
bearbeitet:		
gezeichnet:		
geprüft:	Nov. 2015	B. Raabe

Lageplan Baustraßen und Verkehrsführungskonzept
A 45, Ersatzneubau der Talbrücke Heubach
Maßstab: 1 : 1.000

Aufgestellt:
Dillenburg, den 09.05.2018
Hessen Mobil
- Dezernat A 45 -
gez. Gräb
Dezernent

M 1:1000 05.03.2018

I:\vb\bo\Tech\A45\pbl\a45_UTM_Heubach1