© 2015 Geobasisdaten:
HVBG Hessen
vervielfältigt durch die

RWE Generation SE
Huyssenallee 2, 45128 Essen
RWE

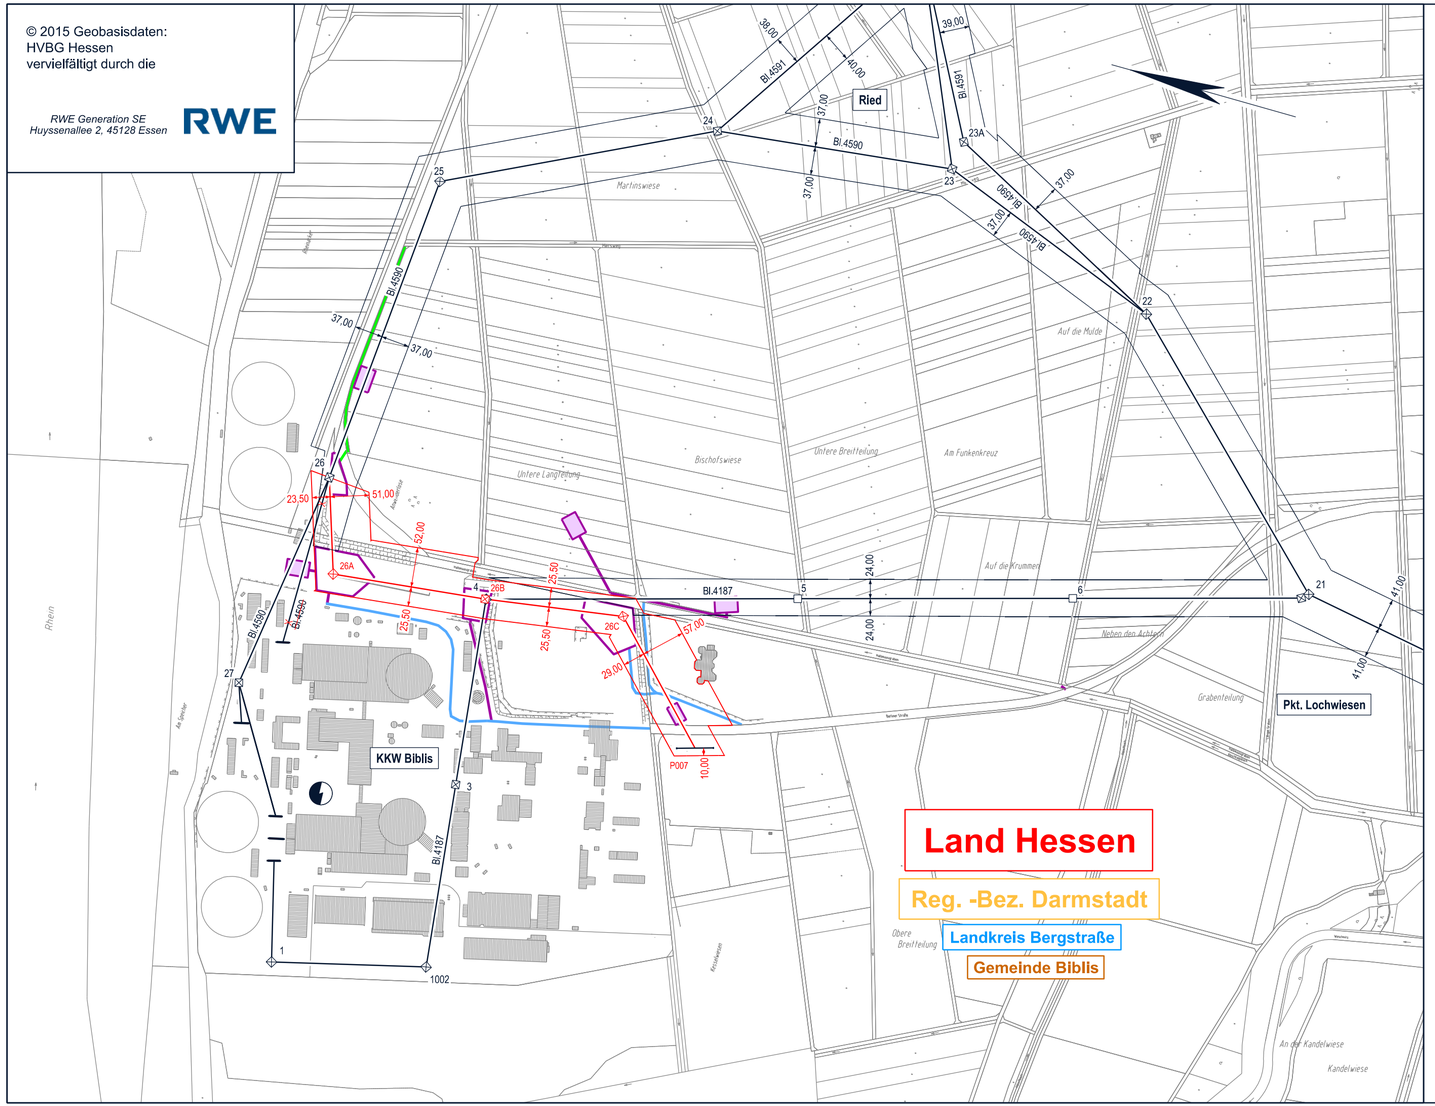

Legende

- Landesgrenze
- Reg.- Bez. Grenze
- Kreisgrenze
- Gemeindegrenze
- Umspannanlage (Bestand)
- Tragmast (vorhanden) mit Leitungsachse
- Abspannmast (vorhanden) mit Leitungsachse
- Tragmast (geplant) mit Leitungsachse
- Abspannmast (geplant) mit Leitungsachse
- Gepl. Tragmast am Altstandort und gepl. Leitung in vorh. Achse
- Gepl. Abspannmast am Altstandort und gepl. Leitung in vorh. Achse
- Abzubauender Tragmast und abzubauende Leitung
- Abzubauender Abspannmast und abzubauende Leitung
- vorhandener, befestigter Asphaltweg
- vorhandener, befestigter Schotterweg, ggf. Nachschottern
- unbefestigter/teilbefestigter Weg dauerhafter Ausbau durch Schotterung
- unbefestigter/teilbefestigter Weg temporärer Ausbau durch Schotterung
- unbefestigter/teilbefestigter Weg kein Ausbau vorgesehen
- Pflasterweg/-fläche
- temporäre Baustraße/Zuwegung
- Maschinenstellplatz (20m x 30m) in ca. 120m Entfernung vom Maststandort
- Montage-/Arbeitsfläche (60m x 60m) an jedem Maststandort

Anlage 3.2

Auslegungsvermerk der Gemeinde
(Anhörungsverfahren § 43a EnWG i.V.m. § 73 VwVfG)

Der Plan hat ausgelegen in der Zeit vom ..... 20 ....
bis ..... 20 ....

in der Gemeinde .....

Gemeinde

Siegel

Planfeststellungsvermerk der Planfeststellungsbehörde

Nach § 43b EnWG i.V.m. § 74 VwVfG planfestgestellt durch Beschluss vom ..... 20 ....

Planfeststellungsbehörde

Siegel

Auslegungsvermerk der Gemeinde
(Planfeststellungsbeschluss und festgestellter Plan (§ 43b EnWG i.V.m. § 74 VwVfG))

Der Planfeststellungsbeschluss und Ausfertigung des festgestellten Planes haben ausgelegen in der Zeit vom ..... 20 ....
bis ..... 20 ....

in der Gemeinde .....

Gemeinde

Siegel

Blatt 1

380-kV Stromnetzanbindung Gasturbinenkraftwerk Biblis

Bürstadt - KKW Biblis, Bl. 4590

Abschnitt: Pkt. Biblis - Gasturbinenkraftw. Biblis

Übersichtsplan (mit Wegenutzung)

1 : 5000

- nur nachrichtlich -

Zur Plananfertigung verwendete DGK 5: 500628, 500634, 500635, 500636 | Stand der Schutzausweisungen: 08/2019

Ausgabe:	01.10.2019	11:53:53
Erstellt:	15.08.2019	09:20:15
Inhalt:	Planung	

SPIE SAG GmbH

RWE
RWE Generation SE
Huyssenallee 2, 45128 Essen

RWE-DOC-ID: 02892SPIES-CLD0109002-B