

Projektinformationen

- Maststandorte
- geplante Freileitung
- Ansprungportal
- Schutzstreifen (Planung)
- Arbeitsfläche
- Zuwegung
- Baumfallkurve
- betroffene Fläche Baumfallkurve
- Untersuchungsraum 1.000 m
- ▨ Vogelschutzgebiet

Gemeldete Vogelarten nach Anhang I sowie gemäß Artikel 4 (2) der Vogelschutzrichtlinie

- Brutvogel
- Fluchtdistanz Brutvogel
- Nahrungsgast
- Rastvogel

Maßnahmen

- V-T2 A: Bauvorbereitende Maßnahmen zum Schutz von Rastvogelarten
- V-T2 B: Markierung von Erdseilen zur Verminderung des Kollisionsrisikos für Vögel

Neuntöter TNL Umweltplanung
Flußuferläufer Vogelschutzwarte

Biblis
Kr Bergstraße



Stromnetzanbindung Gasturbinenkraftwerk Biblis
- nur nachrichtlich -


Anlage 10 zum Planfeststellungsverfahren – Natura 2000

Maßnahmenkarte Vogelschutzgebiet DE 6216-450 Maßstab 1: 4.000 Anlage 10.4
Ausgabeformat: DIN A3 Blatt 1

	Datum	Name	02892SPIES-ACB0109018-C
Bearb.	17.12.2019	Ernst	
Gepr.	18.12.2019	Sivilay	
Freig.			
Stand	10.12.2019		

Ing.- und Planungsbüro
LANGE GbR
Carl-Peschken-Str. 12
47441 Moers
Tel.: +49 2841 7905 - 0
Fax: +49 2841 7905 - 55
Email: info@langebr.de
www.langebr.de

© Bundesamt für Kartographie und Geodäsie 2019, Datenquellen: http://sg.geodatenzentrum.de/web_public/Datenquellen_TopPlus_Open_01.10.2017.pdf
Path: J:\Arcgis\Projekte\delatlayout\Biblis\PFV\Freileitung\BIBLIS_STROM_Anlage10_4_VSG_Maßnahmen.mxd

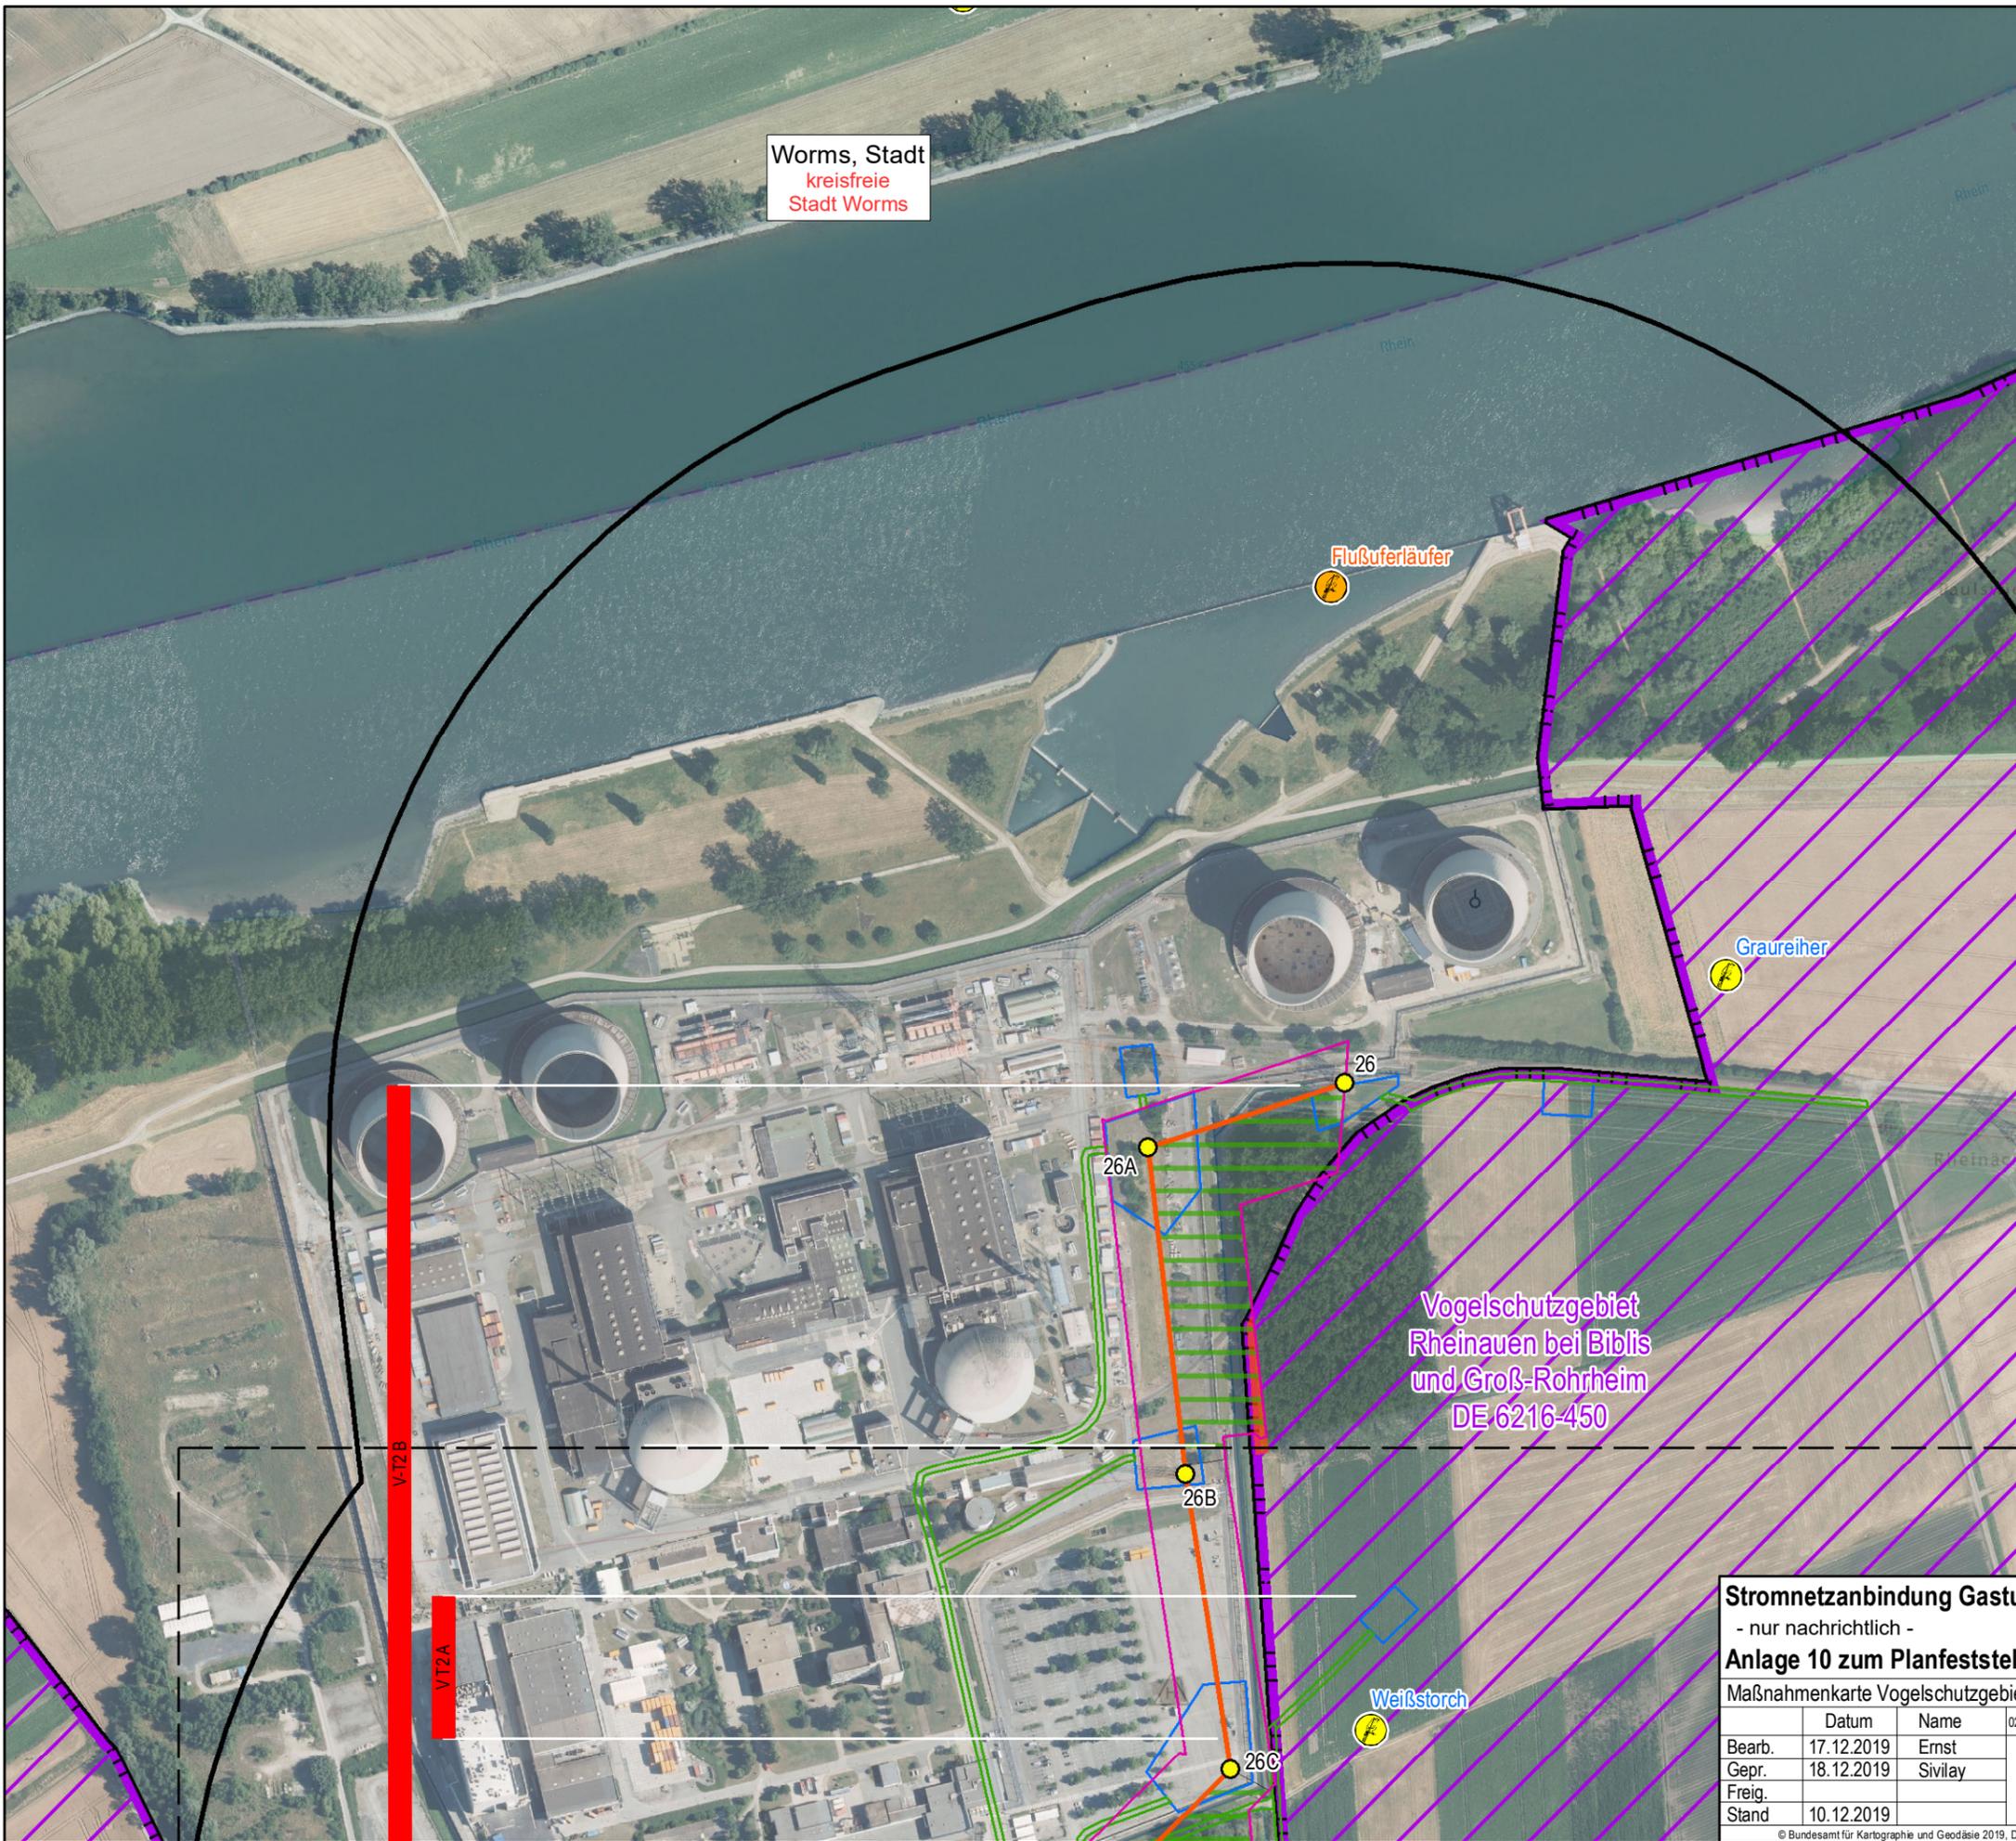

Worms, Stadt
kreisfreie
Stadt Worms

Flußuferläufer

Graureiher

Vogelschutzgebiet
Rheinauen bei Biblis
und Groß-Rohrheim
DE 6216-450

Biblis
Kr Bergstraße

Weißstorch

V-T2 B

V-T2 A

26A

26

26B

26C

Projektinformationen

- Maststandorte
- geplante Freileitung
- Schutzstreifen (Planung)
- Arbeitsfläche
- Zuwegung
- Baumfallkurve
- betroffene Fläche Baumfallkurve
- Untersuchungsraum 1.000 m
- Vogelschutzgebiet

Gemeldete Vogelarten nach Anhang I sowie gemäß Artikel 4 (2) der Vogelschutzrichtlinie

- Brutvogel
- Fluchtdistanz Brutvogel
- Nahrungsgast
- Rastvogel

Maßnahmen

- V-T2 A: Bauvorbereitende Maßnahmen zum Schutz von Rastvogelarten
- V-T2 B: Markierung von Erdseilen zur Verminderung des Kollisionsrisikos für Vögel

Neuntöter TNL Umweltplanung
Flußuferläufer Vogelschutzwarte

Stromnetzanbindung Gasturbinenkraftwerk Biblis
- nur nachrichtlich -

Anlage 10 zum Planfeststellungsverfahren – Natura 2000

Maßnahmenkarte Vogelschutzgebiet DE 6216-450 Maßstab 1: 4.000 Anlage 10.4
Ausgabeformat: DIN A3 Blatt 2

Bearb.	Datum	Name	02892SPIES-ACB0109018-C
Gepr.	17.12.2019	Ernst	
Freig.	18.12.2019	Sivilay	
Stand	10.12.2019		

RWE
RWE Generation SE
Hysenallee 2, 45128 Essen

ing- und Planungsbüro
LANGE GBR
Carl-Peschken-Str. 12
47441 Moers
Tel.: +49 2841 7905 - 0
Fax: +49 2841 7905 - 55
Email: info@langebr.de
www.langebr.de

75 m

© Bundesamt für Kartographie und Geodäsie 2019, Datenquellen: http://sg.geodatenzentrum.de/web_public/Datenquellen_TopPlus_Open_01.10.2017.pdf
Path: J:\Arbeits\Projekte\delatlayout\Biblis\PFV\Freileitung\BIBLIS_STROM_Anlage10_4_VSG_Maßnahmen.mxd