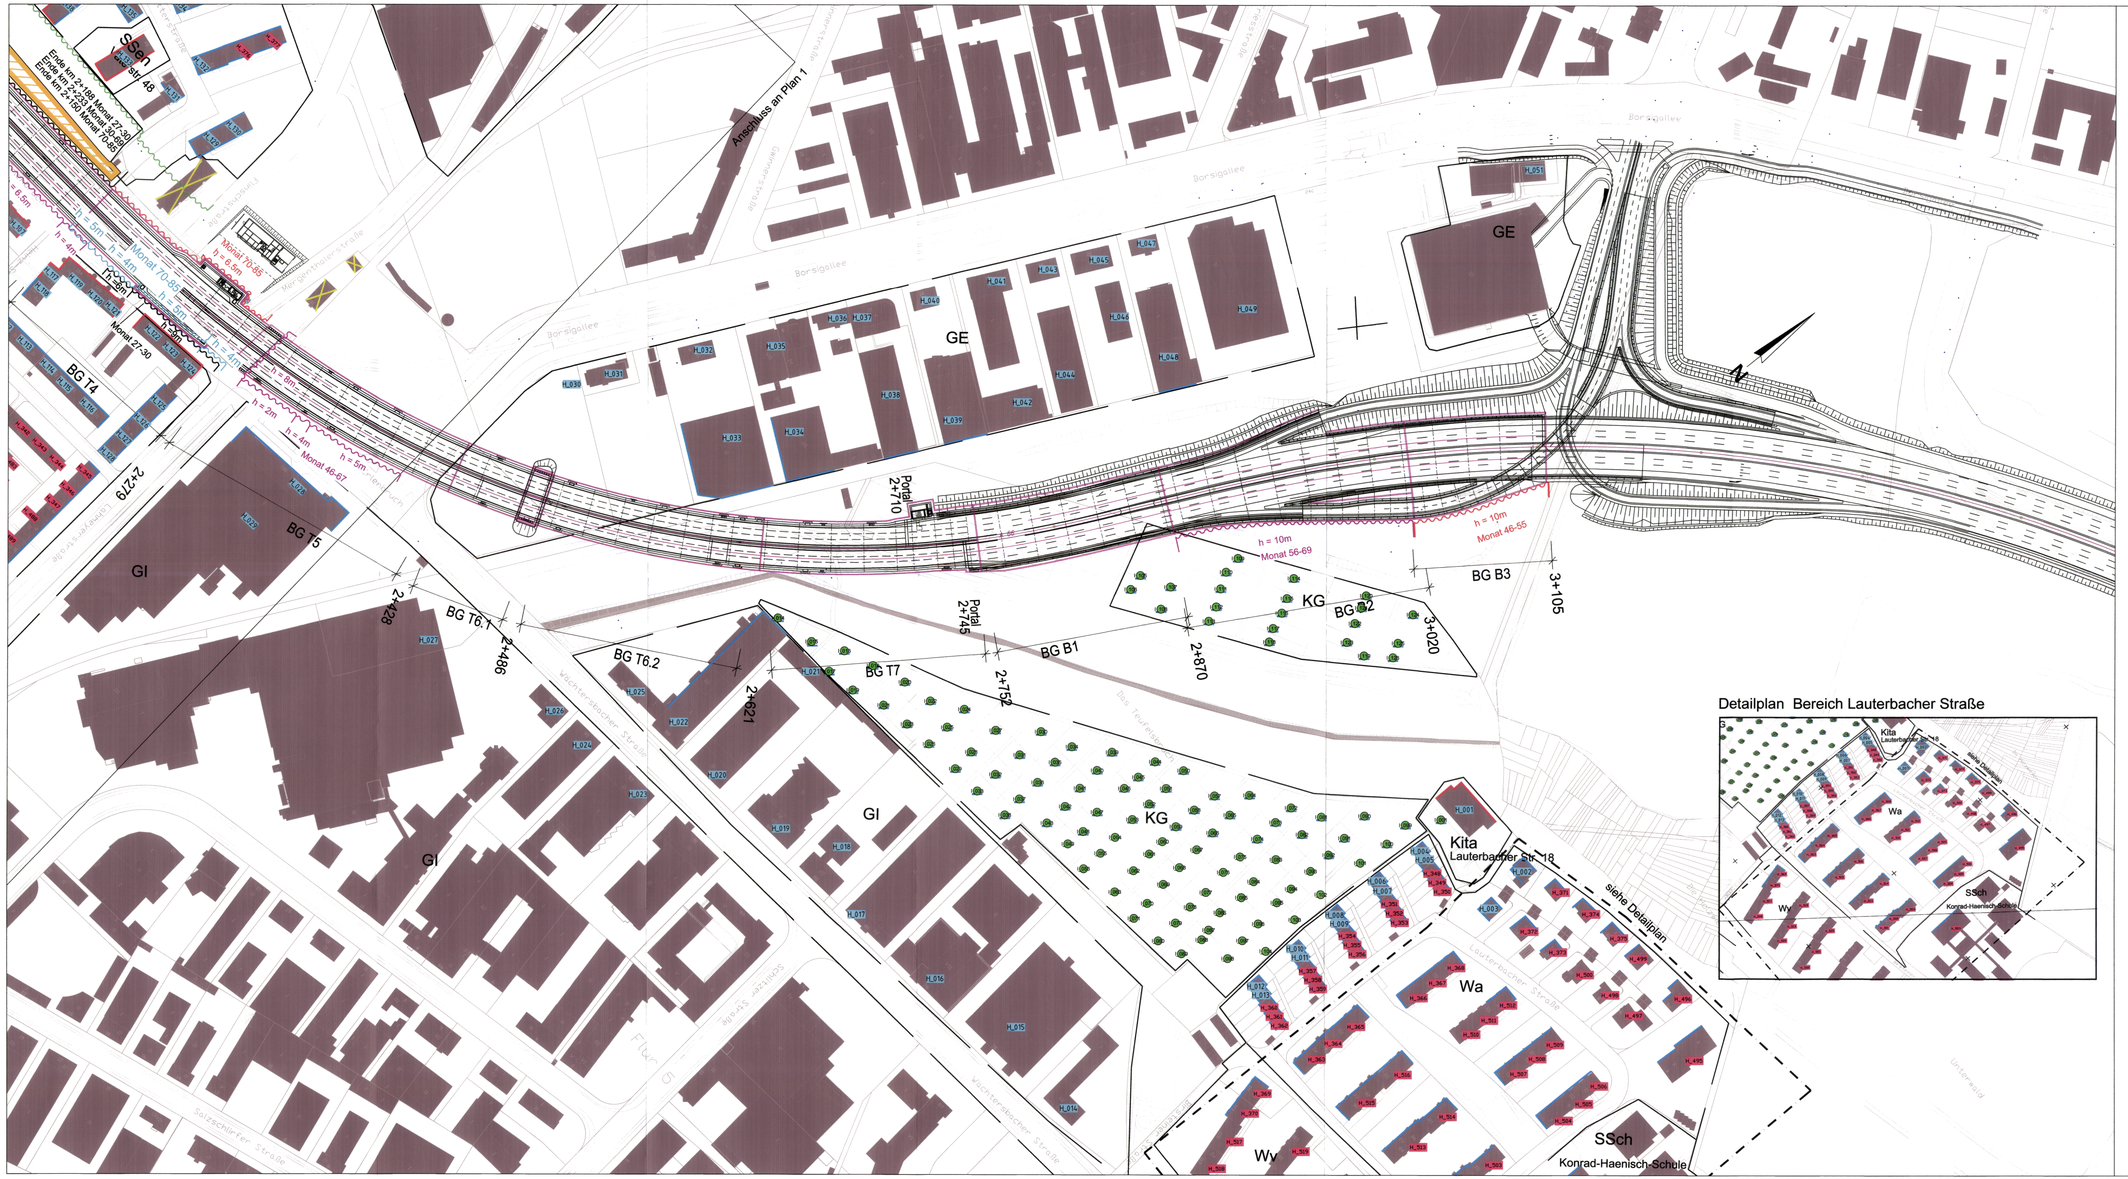

Legende Schall

H_141	Immissionsort mit Nummer
I_000	Immissionsort mit Nummer Kleingartenbereich
	Anspruch auf Entschädigung und/oder Passiven Schallschutz dem Grunde nach, unter der Berücksichtigung der Gesamtlärmproblematik (Anhang 5)
	Anspruch auf Entschädigung unter der Berücksichtigung der Gesamtlärmproblematik (Anhang 5)
	Gebietsnutzungsgrenze
Wv	Wohngebiet vorwiegend
Wa	Wohngebiet ausschließlich
GE	Gewerbegebiet
GI	Industriegebiet
Kit	Kindergarten
KG	Kleingartengebiet
SSch	Sondergebiet Schule
SSen	Sondergebiet Senioren
	Schallschutzwand (verschiedene Monate - farblich dargestellt, textlich beschrieben)
	Tabuzone
H_000	neuer Immissionsort mit Nummer
	Änderungen rot umrandet

2. Deckblatt zur PLANÄNDERUNG

Nr.:	Art der Änderung:	Datum:	Zeichen:
1	Auswertung zusätzliche Immissionsorte / Nutzung Altenheim	19.10.2018	Schweiger

OBERMEYER PLANEN + BERATEN
Hansastraße 4
Tel. 089/5799-

	Datum	Zeichen
bearbeitet:	08.2017	swr
gezeichnet:	08.2017	sum
	08.2017	gez.:Schweiger

Unterlage Nr. 1 zum **Planfeststellungsbeschluss** vom 18.12.2019
Gz. VII-1 – 61-k-04 # 2.054g
Wiesbaden, den 18.12.2019
Hessisches Ministerium für Wirtschaft, Energie, Verkehr und Wohnen
In Auftrag
Dr. Lorenz, Baudirektor

Hessen Mobil
Straßen- und Verkehrsmanagement

Unterlage Nr.: 01C
Blatt Nr.: 2
Hessen ID: 03712

Planänderung Tunnel einschließlich AD Erlenbruch, Obere Ebene und Lärmschutz

	Datum	Zeichen
bearbeitet:		
gezeichnet:		
geprüft:	Sept. 2017	wil

Straße: A 66, Frankfurt a. M. - Hanau
Teilabschnitt: Tunnel Riederwald einschl. AD Erlenbruch und AS Borsigallee
Beginn: zw. NK 5818 119 u. NK 5818 126
Ende: zw. NK - u. NK 5818 056

Baulärmuntersuchung
Lageplan Schallschutz
Maßstab: 1 : 1 250

Aufgestellt:
Fulda, den 20.10.2017
Hessen Mobil
- Dezernat Planung und Bau Riederwaldtunnel -
i.A. gez. Hilmar Heuser
Fachbereichsleiter

Geprüft:
Wiesbaden, den 24.10.2017
Hessen Mobil
- Dezernat Steuerung Planung -
i.A. gez. Dr. Thomas Novotny
Dezernent

Genehmigt:
Frankfurt, den 30.10.2017
Hessen Mobil
- Dezernat Planung und Bau Riederwaldtunnel -
i.A. gez. Jürgen Semmler
Dezernent

M:\226229\Projektordner\Schall\CAD\gislan\Lageplän Baulärmte\001_lp_gez.dwg