Plangröße: 31,2 cm x 29,7 cm = 0,132 m²

Grontmij
Schüßler-Plan Ingenieurgesellschaft mbH
Lindleystraße 11
60314 Frankfurt am Main

Straßenquerschnitt Betriebsweg Seckbachsammler

gemäß RLW 2005 (DWA-A 904)

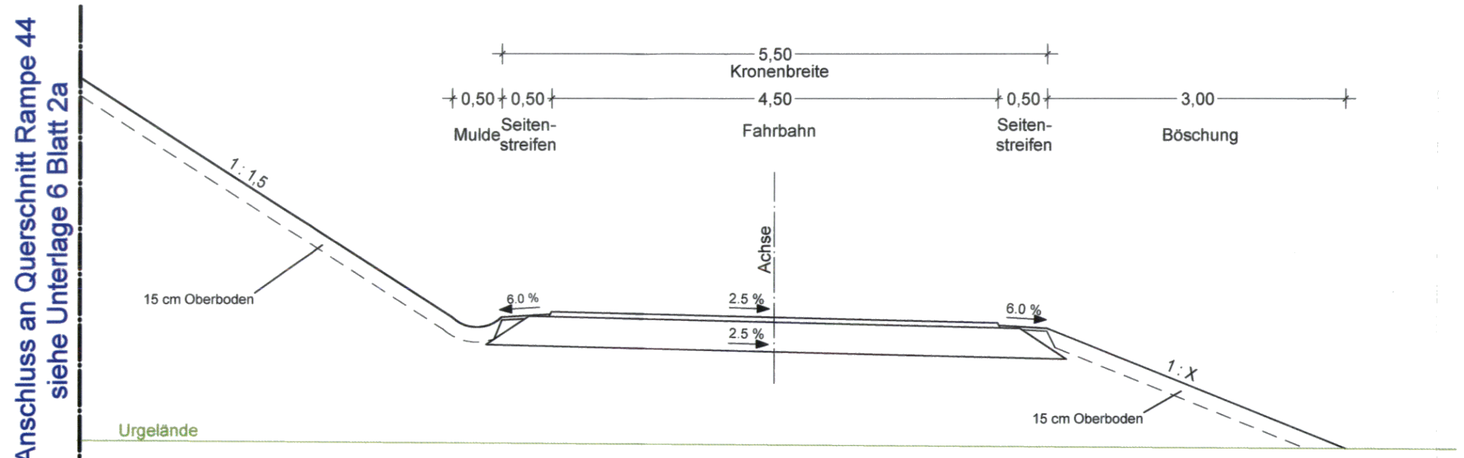

PLANÄNDERUNG

Nr.:	Art der Änderung	Datum:	Zeichen:

Entwurfsbearbeitung:
Ingenieurgemeinschaft Riederwaldtunnel
Schüßler-Plan Ingenieurgesellschaft mbH
Lindleystraße 11
60314 Frankfurt am Main
Tel.: 069-96 88 57-10
Fax.: 069-96 88 57-99
Grontmij GmbH
Hanauer Landstraße 135-137
60314 Frankfurt am Main
Tel.: 069-959 21-0
Fax.: 069-959 21-204

Projekt-Nr.:		
bearbeitet:	Sept. 2017	hg
gezeichnet:	Sept. 2017	tk
geprüft:	Sept. 2017	Fenger

Hessen Mobil
Straßen- und Verkehrsmanagement

HESSEN

Unterlage Nr.: 6
Blatt Nr.: 3
Hessen ID: 03712

	Datum	Zeichen
bearbeitet:		
gezeichnet:		
geprüft:	Sept. 2017	Will

Planänderung Tunnel einschließlich
AD Erlenbruch, Obere Ebene und Lärmschutz

Straße: A 66, Frankfurt a. M. - Hanau

Teilabschnitt: Tunnel Riederwald
einschl. AD Erlenbruch und AS Borsigallee

Beginn: zw. NK 5818 119 u.NK 5818 126
Ende: zw. NK u.NK 5818 056

Straßenquerschnitt
Betriebsweg
Seckbachsammler

Maßstab: 1 : 50

Unterlage Nr. 7
zum
Planfeststellungsbeschluss
vom 18.12.2019
Gz. VII-1 – 61-k-04 # 2.054g
Wiesbaden, den 19.12.2019
Hessisches Ministerium
für Wirtschaft, Energie, Verkehr
und Wohnen
Im Auftrag
Vincenzi, Baudirektor

HESSISCHES MINISTERIUM FÜR WIRTSCHAFT, ENERGIE, VERKEHR UND WOHNEN

Geprüft:
Wiesbaden, den 24.10.2017
Hessen Mobil
- Dezernat Steuerung Planung -

i.A. gez. Dr.Thomas Novotny
Dezernent

Genehmigt:
Frankfurt, den 30.10.2017
Hessen Mobil
- Dezernat Planung und Bau Riederwaldtunnel -

i.A. gez. Jürgen Semmler
Dezernent

Datei: 06_Rampen.PLT
Objekt: 06_WW_Seckbachsammler
Datum: 29.09.17
Bearbeiter: tk
Projekt: 3010401_Riederwald_3gp