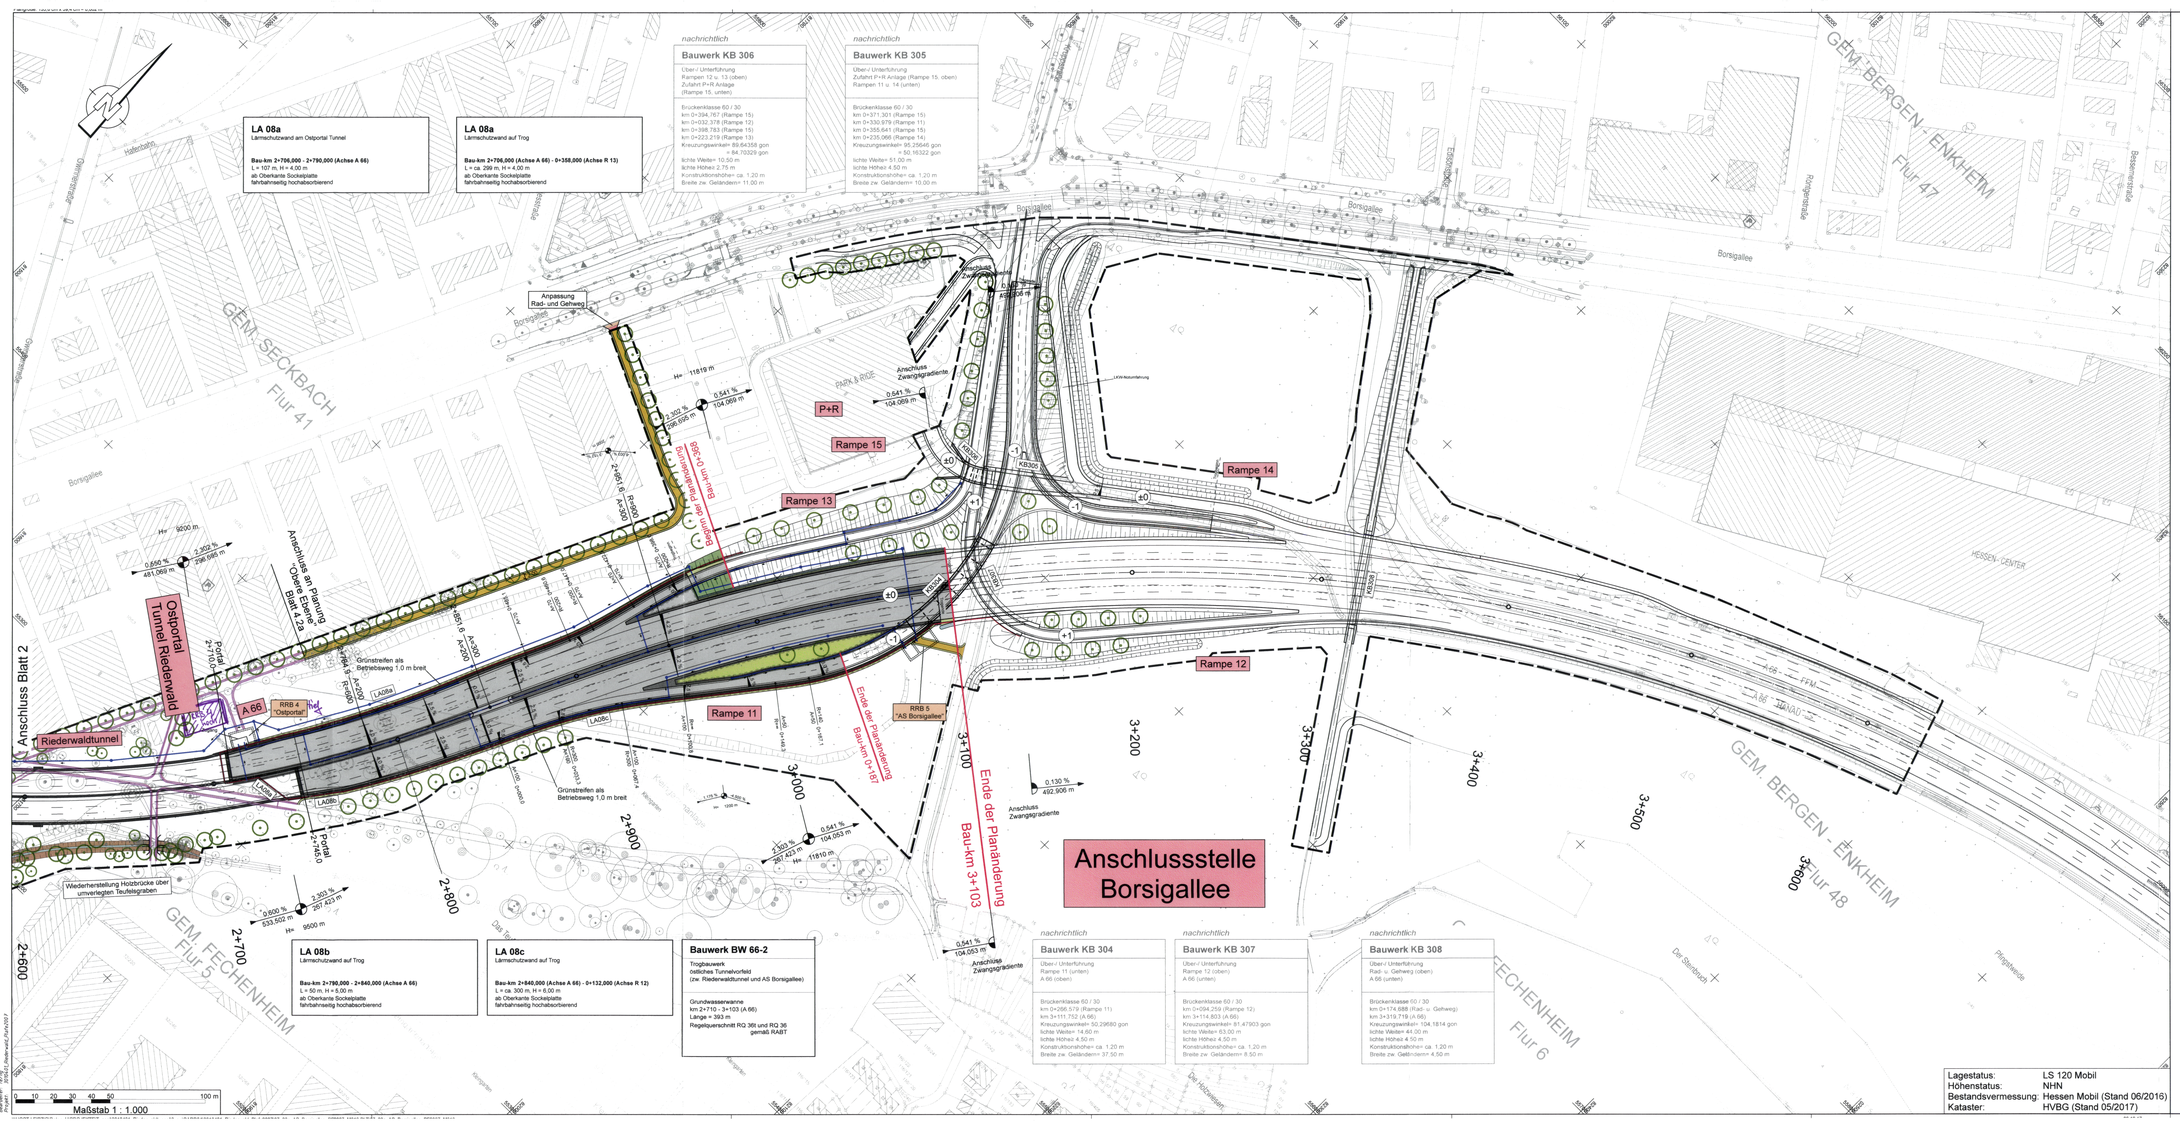

Zeichenerklärung

Planung

- Einschnittsböschung
- Mulde mit Fließrichtung
- Straßenbenebenflächen
- Straßenbenebenflächen mit Rekultivierung
- Fahrbahn mit Achse
- Bankett
- Wirtschaftsweg
- Wirtschaftsweg ungebunden
- Fahrbahnteiler / Insel / Parkstreifen
- Brücke mit Widerlager
- Bankett, Richtungsfahrbahn mit Fahrstreifenaufteilung (nachrichtlich), Mittelstreifen, Achse, Richtungsfahrbahn
- Bankett, Dammböschung
- Entwässerungsgraben
- Lärmschutzwand
- Trogwand mit Notgehweg (1,0 m)
- Stützwand
- Neigungsbrechpunkt mit Angabe von Gefälle und Steigung in %, Länge der Gefällestrecke (Steigungsstrecke) und Halbmesser
- Gradientenhochpunkt
- Gradiententiefpunkt
- Querneigung

Entwässerung

- MW-Kanal (Bestand)
- MW-Kanal geplant (nachrichtlich)
- MW-Kanal entfällt (nachrichtlich)
- RW-Kanal (geplant)

Sonstiges

- Baufeldgrenze
- Planung "Obere Ebene"
- Abriss vorh. Gebäude
- Planung Baumstandorte
- Planung Zaun

1 2 3

PLANÄNDERUNG

Nr.	Art der Änderung	Datum:	Zeichen:

Entwurfsbearbeitung
Ingenieurgemeinschaft Riederwaldtunnel
Schüßler-Plan Ingenieurgesellschaft mbH
Grontmij GmbH

Projekt-Nr.		
bearbeitet:	Sept. 2017	hg
gezeichnet:	Sept. 2017	fk
geprüft:	Sept. 2017	Finger

Hessen Mobil Straßen- und Verkehrsmanagement
HESSEN

Unterlage Nr.: 7
Blatt Nr.: 3e
Hessen ID: 03712

Planänderung Tunnel einschließlich AD Erlenbruch, Obere Ebene und Lärmschutz

Straße: A 66, Frankfurt a. M. - Hanau
Teilabschnitt: Tunnel Riederwald einschl. AD Erlenbruch und AS Borsigallee
Beginn: zw. NK 5818 119 u. NK 5818 125
Ende: zw. NK u. NK 5818 055

	Datum	Zeichen
bearbeitet:		
gezeichnet:		
geprüft:	Sept. 2017	Will

Lageplan
BAB A66, AS Borsigallee
Maßstab: 1 : 1.000

Unterlage Nr. 8 zum
Planfeststellungsbeschluss
vom 15.12.2010
Gz. VIII 33.1-853.2-264g
Wiesbaden, den 19.12.2016
Hessisches Ministerium für Wirtschaft, Energie, Verkehr und Wohnen
- im Auftrag -
Lorenz, Baudirektor

Geprüft:
Wiesbaden, den 24.10.2017
Hessen Mobil
- Dezernat Steuerung Planung -
i.A. gez. Dr. Thomas Novotny
Dezernat

Genehmigt:
Frankfurt, den 30.10.2017
Hessen Mobil
- Dezernat Planung und Bau Riederwaldtunnel -
i.A. gez. Jürgen Semmler
Dezernat

Violette Eintragung beschlossen!