


Bestands- und Konfliktplan

Biotypen

- (02.200) trockene bis feuchte Gebüsch
- (02.200) trockene bis frische Gebüsch
- (02.600) Hecken-/Gebüschpflanzung
- (03.130) Streuobstwiese
- (05.214) Mäßig, schnell fließende Bäche
- (09.150) Feldraine, Weidenraine
- (09.160) Straßenränder
- (09.210) Ruderalfluren
- (10.510) versiegelte Fläche
- (10.530) vegetationsarme Fläche
- (10.610) bewachsene Feldwege
- (11.191) Acker, intensiv genutzt
- (11.212) Kleingartenanlage

Planung

- anlagengebundene Flächenanspruchnahme (Nachrichtliche Darstellung gemäß Planfeststellung vom 06. Februar 2007)

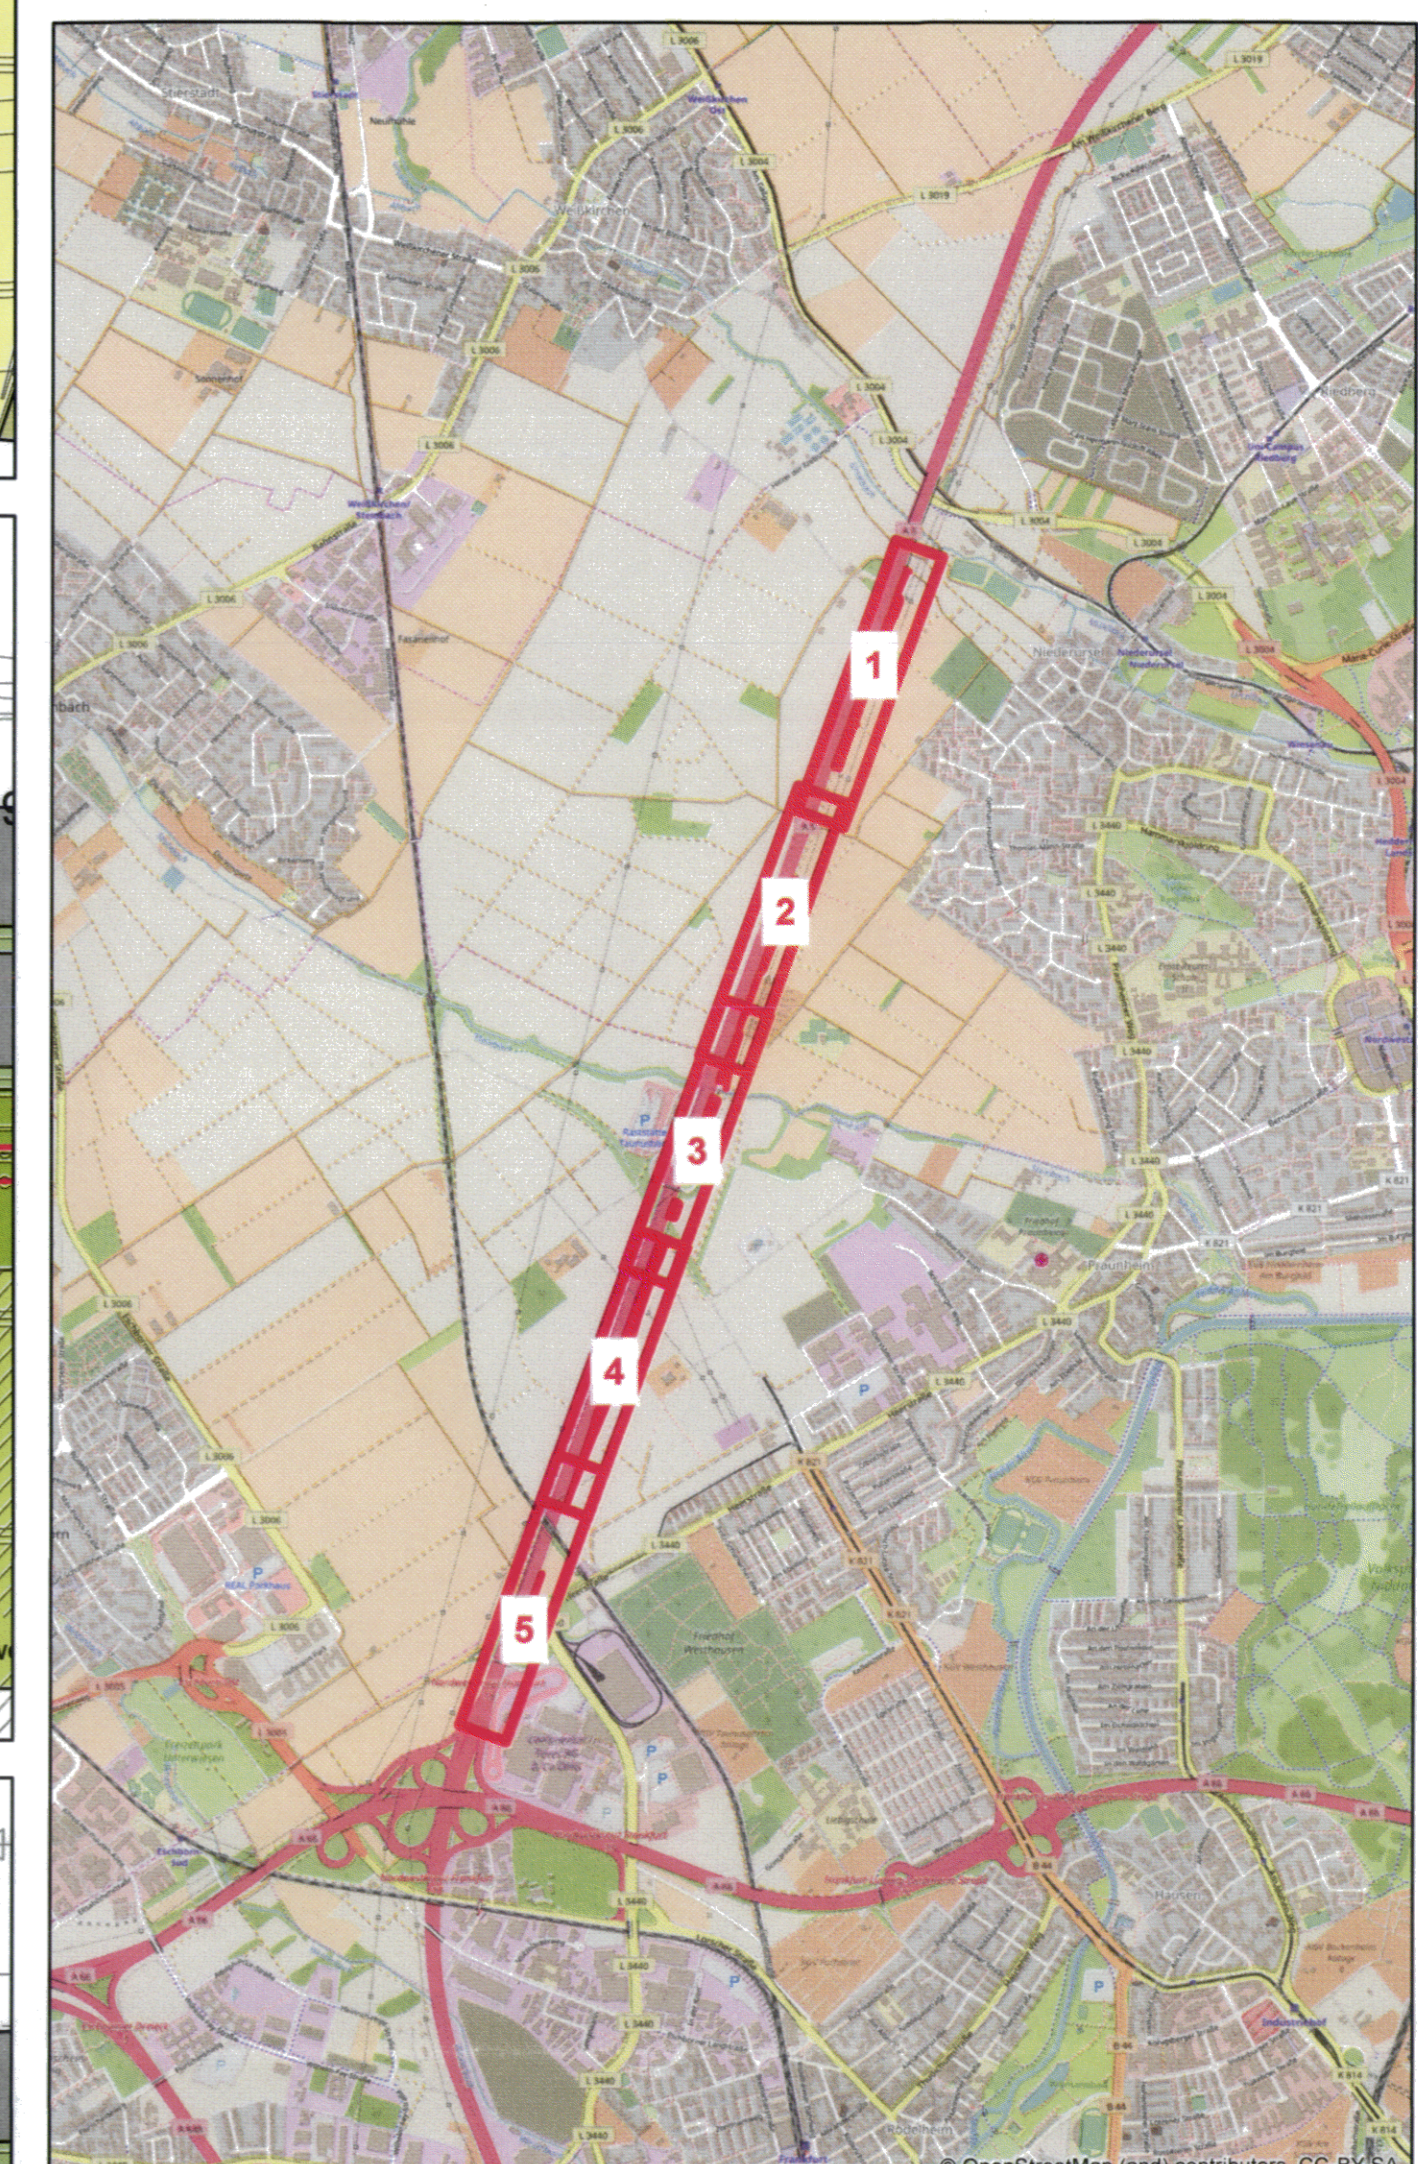

PLANÄNDERUNG

Nr.:	Art der Änderung:	Datum:	Zeichen:

Pöyry Deutschland GmbH
 Burggraber Straße 183-187
 50769 Köln
 Tel. 0221 1 912843-0
 Fax 0221 1 912843-33

Projekt-Nr.: 33854072
 Zeichnung: 102017
 gezeichnet: 102017
 geprüft:

16.10.2017
 Dr. Datum, Unterschrift

Hessen Mobil
 Straßen- und Verkehrsmanagement

HESSEN

Unterlage Nr.: 12 b
 Anlage 4
 Hessen ID: 03712

Planänderung Tunnel einschließlich AD Erdenbruch, Obere Ebene und Lärmschutz

bearbeitet: [Name]
 gezeichnet: [Name]
 geprüft: [Name]

Landschaftspflegerischer Begleitplan
 Bestands- und Konfliktplan für Ermittlung der KV-Bilanz
 Erwälle an der A 5
 Maßstab: 1:1.000

Unterlage Nr. 12
 zum
Planfeststellungsbeschluss
 vom 14.12.2019
 GZ V61-1-614-04 # 2 254g
 Wiesbaden, den 19.12.2019
 Hessisches Ministerium
 für Wirtschaft, Energie, Verkehr
 und Wohnen
 im Auftrag
 [Name]
 Vorstand, Bauinspektor