


**Lageplan der landschaftspflegerischen Maßnahmen**

Nachrichtliche Darstellung gemäß Planfeststellung vom 06. Februar 2007

- (02.400) Hecken-, Gebüschpflanzung (heimisch, standortgerecht)
- (06.930) Naturnahe Grünlandsaat (Kräutermiese)
- (09.160) Grünlandsaat an Straßenrändern (mit Entwässerungsmulde) intensiv gepflegt, artarm
- (10.530) Schotter-, Kies- und Sandflächen, -wege, -plätze oder andere wasserdurchlässige Flächenbefestigung

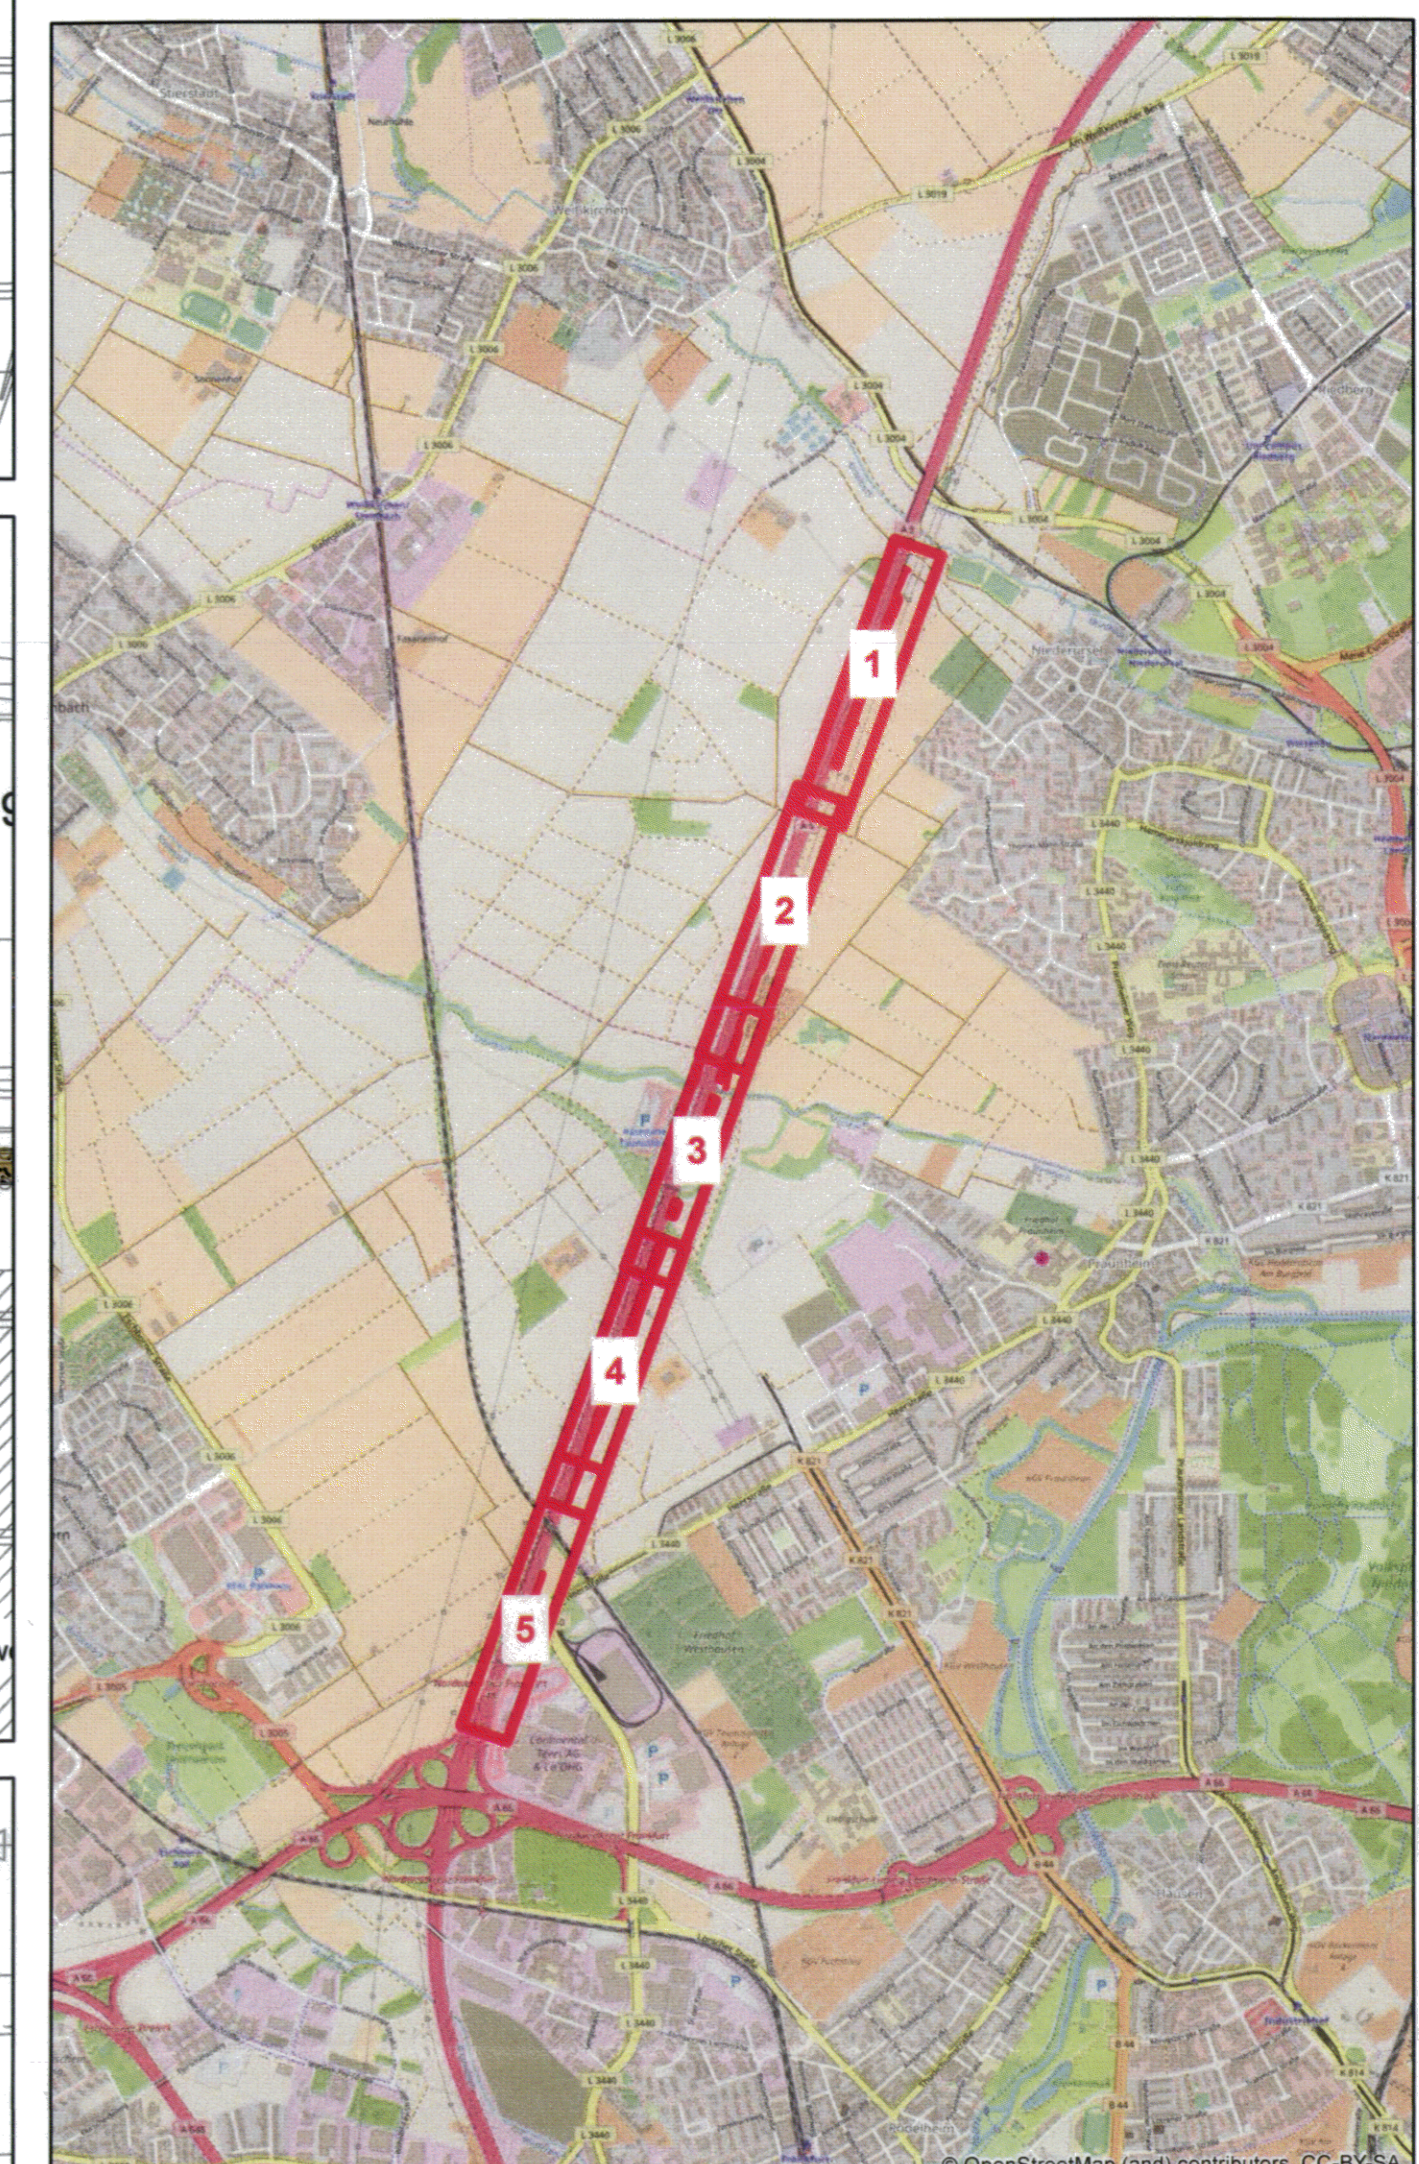

**PLANÄNDERUNG**

Nr.:	Art der Änderung:	Datum:	Zeichen:

Pöyry Deutschland GmbH  
 Badstraße 103-107  
 50769 Köln  
 Tel: 0221 / 91284-0  
 Fax: 0221 / 91284-33

Projekt: 33834012  
 bearbeitet: 10/2017  
 gezeichnet: 10/2017  
 geprüft:

Köln, 16.10.2017  
 i.v. S. Kretzel  
 Dr. Datum, Unterschrift

**Hessen Mobil**  
 Straßen- und Verkehrsmanagement

**HESSEN**

Untertage Nr.: 12 b  
 Anlage 5  
 Hessen ID: 03712

**Planänderung Tunnel einschließlich AD Etenbruch, Obere Ebene und Lärmschutz**

Straße: A 66, Frankfurt a. M. - Hanau  
 Teilschnitt: Tunnel Riedenswald  
 einmünd. AD Etenbruch und AS Borsigallee  
 Beginn: zw. NK 5818 119 u. NK 5818 126  
 Ende: zw. NK - u. NK 5818 056

bearbeitet: [Name]  
 gezeichnet: [Name]  
 geprüft: [Name]

Landschaftspflegerischer Begleitplan  
 Maßnahmen zur Ermittlung der KV-Bilanz  
 Erdteile an der A 5  
 Maßstab: 1:1.000

Unterlage Nr. 12  
 zum  
**Planfeststellungsbeschluss**  
 vom 18.12.2019  
 Gz. VSt-1-01-k-04 #2 204g  
 Wiesbaden, den 18.12.2019  
 Hessisches Ministerium  
 für Wirtschaft, Energie, Verkehr  
 und Wohnen  
 im Auftrag  
  
 Vincent Baudrester