




**Bestand**

- Biotypen**
- 01.152 - Schlagfluren, Naturverjüngungen, Sukzession im und am Wald
  - 01.181 - Sonstige stark forstlich geprägte Laubwälder
  - 02.200 - Trockene bis frische, basenreiche, voll entwickelte Gebüsche, Hecken, Säume heimischer Arten
  - 03.130 - Streuobstwiese extensiv bewirtschaftet (LRT 6510)
  - 04.210 - Einheimisch, standortgerecht, Obstbäume
  - 04.600 - Feldgehölz (Baumhecke), großflächig
  - 06.220 - Intensiv genutzte Weiden
  - 06.310 - Extensiv genutzte Frischwiesen (LRT 6510 / 6520)
  - 09.130 - Wiesenbrachen und ruderalen Wiesen
  - 09.210 - Ausdauernde Ruderalfluren meist frischer Standorte
  - 09.220 - Wärmelebende ausdauernde Ruderalfluren meist trockener Standorte
  - 10.510 - Sehr stark oder völlig versiegelte Flächen (Ortbeton, Asphalt), Müll-Deponie in Betrieb oder nicht abgedeckt, unbegrünte Keller, Fundamente usw.
  - 10.520 - Nahezu versiegelte Flächen, Pflaster
  - 10.530 - Schotter-, Kies- u. Sandwege, -plätze oder andere wasserdurchlässige Flächenbefestigung sowie versiegelte Flächen, deren Wasserabfluss versickert wird
  - 10.610 - bewachsene Feldwege
  - 11.212 - Gärten/Kleingartenanlage mit überwiegendem Nutzgartenanteil
  - 11.223 - Kleingartenanlagen mit überwiegendem Ziergartenanteil, hoher Anteil Ziergehölze, Neuanlage strukturreicher Hausgärten

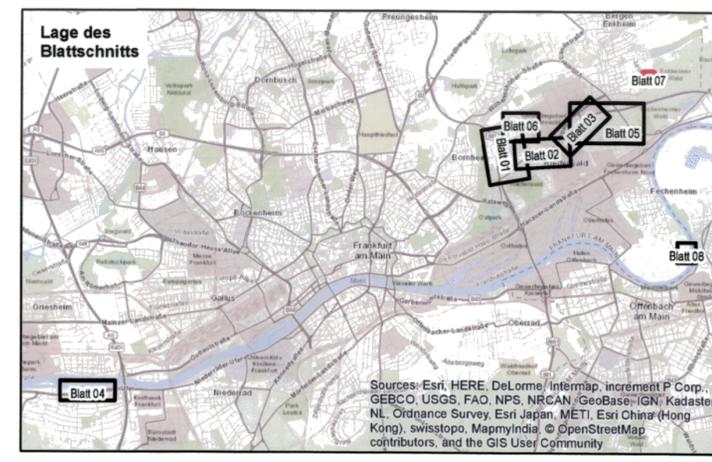

**PLANÄNDERUNG**

Nr.:	Art der Änderung:	Datum:	Zeichen:

**PÖYRY** Pöyry Deutschland GmbH  
Siegburger Straße 183-187  
50679 Köln  
Tel. 0221 / 912843-0  
Fax 0221 / 912843-33

Projekt-Nr.	33ES4012
bearbeitet	10/2017 MUX/LSO
gezeichnet	10/2017 KUM
geprüft	

Köln, 16.10.2017 *i.v. J. Kistel*  
Ort, Datum, Unterschrift

**Hessen Mobil**  
Straßen- und Verkehrsmanagement

**HESSEN**

Unterlage Nr.: 12.1  
Blatt Nr.: 07  
Hessen ID: 03712

Datum	Zeichen

**Planänderung Tunnel einschließlich AD Erlenbruch, Obere Ebene und Lärmschutz**

Straße: A 66, Frankfurt a. M. - Hanau  
Teillabschnitt: Tunnel Riederwald  
einschl. AD Erlenbruch und AS Borsigallee

Beginn: zw. NK 5818 119 u. NK 5818 126  
Ende: zw. NK - u. NK 5818 056

Landschaftspflegerischer Begleitplan  
Bestandsplan  
Umsiedlungsfläche "An der Leuchte"  
Maßstab: 1:500

**Geprüft:**  
Wiesbaden, den 24.10.2017  
Hessen Mobil  
- Dezernat Landespflege und technischer Umweltschutz -

**Genehmigt:**  
Frankfurt, den 30.10.2017  
Hessen Mobil  
- Dezernat Planung und Bau Riederwaldtunnel -

**Planfeststellungsbeschluss**  
vom 18.12.2019  
Gz. VII-1 - 61-K-04 # 2.054g  
Wiesbaden, den 19.12.2019  
Hessisches Ministerium  
für Wirtschaft, Energie, Verkehr  
und Wohnen  
Im Auftrag  
*Vincenzi*  
Vincenzi, Baudirektor

**Geprüft:**  
i.A. gez. Anke Bosch  
Projektingenieurin

**Genehmigt:**  
i.A. gez. Jürgen Semmler  
Dezernent

