


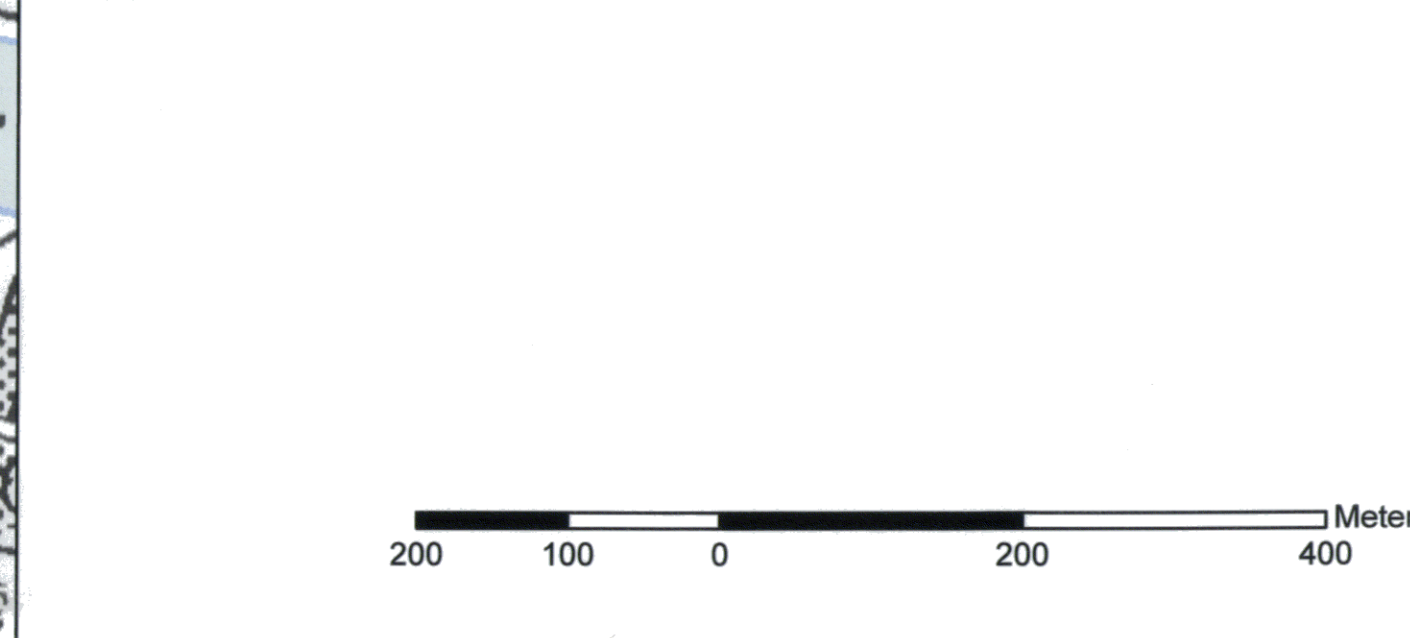

- Bestandsübersicht**
- Nutzungstypen**
- Bedung
 - Wald
 - Gehölze
 - Ried
 - Streuobstwälder
 - Gewässer
- Biotypen** (N: vgl. Bestands- und Konfliktpass)
- Wälder
 - Gebüsche, Hecken, Säume
 - Erntegartenbau, Sonderkulturen, Streubiot
 - Erntebäume oder Baumgruppen, Feldgehölze
 - Fließgewässer
 - Stillgewässer
 - Röhrichte, Riede, Hochstauden
 - Grasland im Außenbereich
 - Ruderalflächen und Brachen
 - Äcker und Gärten
 - Vegetationsarme und kalte Flächen
 - Schotterflächen und Kieslagerungen
 - Versegelte und teilversegelte Flächen
 - Wohnbauflächen (teilweise mit Hausgärten)
 - Gewerbe- und Industrieaußenflächen (teilweise mit Grünanlagen)
 - Gemeindebauflächen
 - Ver- und Entsorgungsflächen
- Bezugsräume**
- Abgrenzung des Bezugsraums
 - Abgrenzung der Teilräume
- Bezeichnung der Bezugsräume**
- 1 Grünland und Grünflächen (der Stadt Frankfurt zwischen Seckbach / Bergen-Enkheim und Riederwald / Fechenheim)
 - Bestimmte Teilräume
 - 11 Gehölz- und Freiflächen an der A 981
 - 12 Kleingartenanlage im Bereich des Erlenbruchs und Erlenbruch
 - 13 Grünanlagen "Am Erlenbruch"
 - 14 Grünanlagen "Am Teufelsbruch" und Teufelsbruch
 - 15 Wäldchen
- Technische Planung**
- Trasse des geplanten Vorhabens
- Nachrichtlich**
- Grenze des Untersuchungsgebietes
 - Schutzgebiete internationaler Bedeutung
 - FFH-Gebiet
 - Vogelschutzgebiet
 - Schutzgebiete nationaler Bedeutung
 - Landschaftsschutzgebiet
 - Naturschutzgebiet
 - Trinkwasserschutzgebiet (Zone II und III)



PLANÄNDERUNG

| | | | |
|------|-------------------|--------|-----------|
| Nr.: | Art der Änderung: | Datum: | Zustehen: |
|------|-------------------|--------|-----------|

POYRY Projekt: 33E54012
 Standort: 102017
 Bearbeiter: 1302017
 Datum: 11.10.2017
 10/11/2017

Hessen Mobil | **HESSEN** | Unterricht Nr.: 12.3
 Stadt- und Verkehrsmanagement | Blatt Nr.: 02
 Hessen ID: 03712

Planänderung Tunnel einschließlich AD Erlenbruch, Obere Ebene und Lärmschutz
 Teilabschnitt: Tunnel Riederwald
 Entwurf: AD Erlenbruch und AD Bornheim
 Beginn: zu NK 5818 119 u. NK 5818 120
 Ende: zu NK - u. NK 5818 056

Planfeststellungsbeschluss
 vom 12.10.2016
 Nr. 10/16-1004/2/264
 Hessisches Ministerium für Wirtschaft, Energie, Verkehr und Wohnen
 in Verbindung mit
 Hessischer Bauordnung

Genehmigt: 30.10.2017
 Hessischer Minister für Wirtschaft, Energie, Verkehr und Wohnen
 in Verbindung mit
 Hessischer Bauordnung