



**Straßenquerschnitt BAB A 66 im Tunnel Riederwald
Maßstab 1:250**

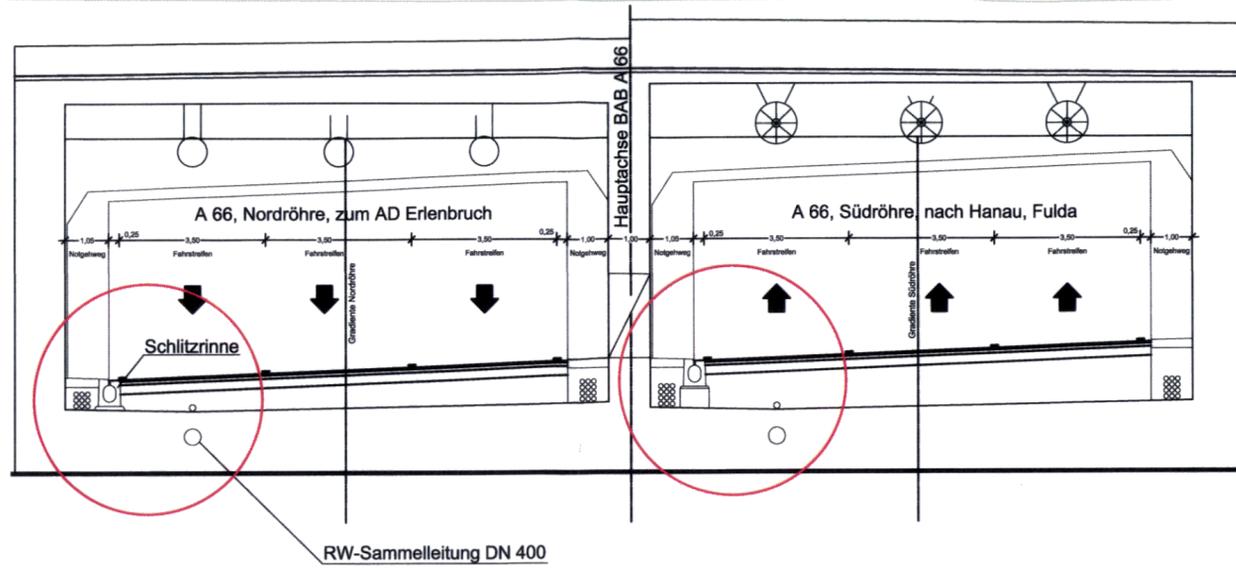

**Detail Schachtanschluss Tunnelentwässerung
Maßstab 1:25**

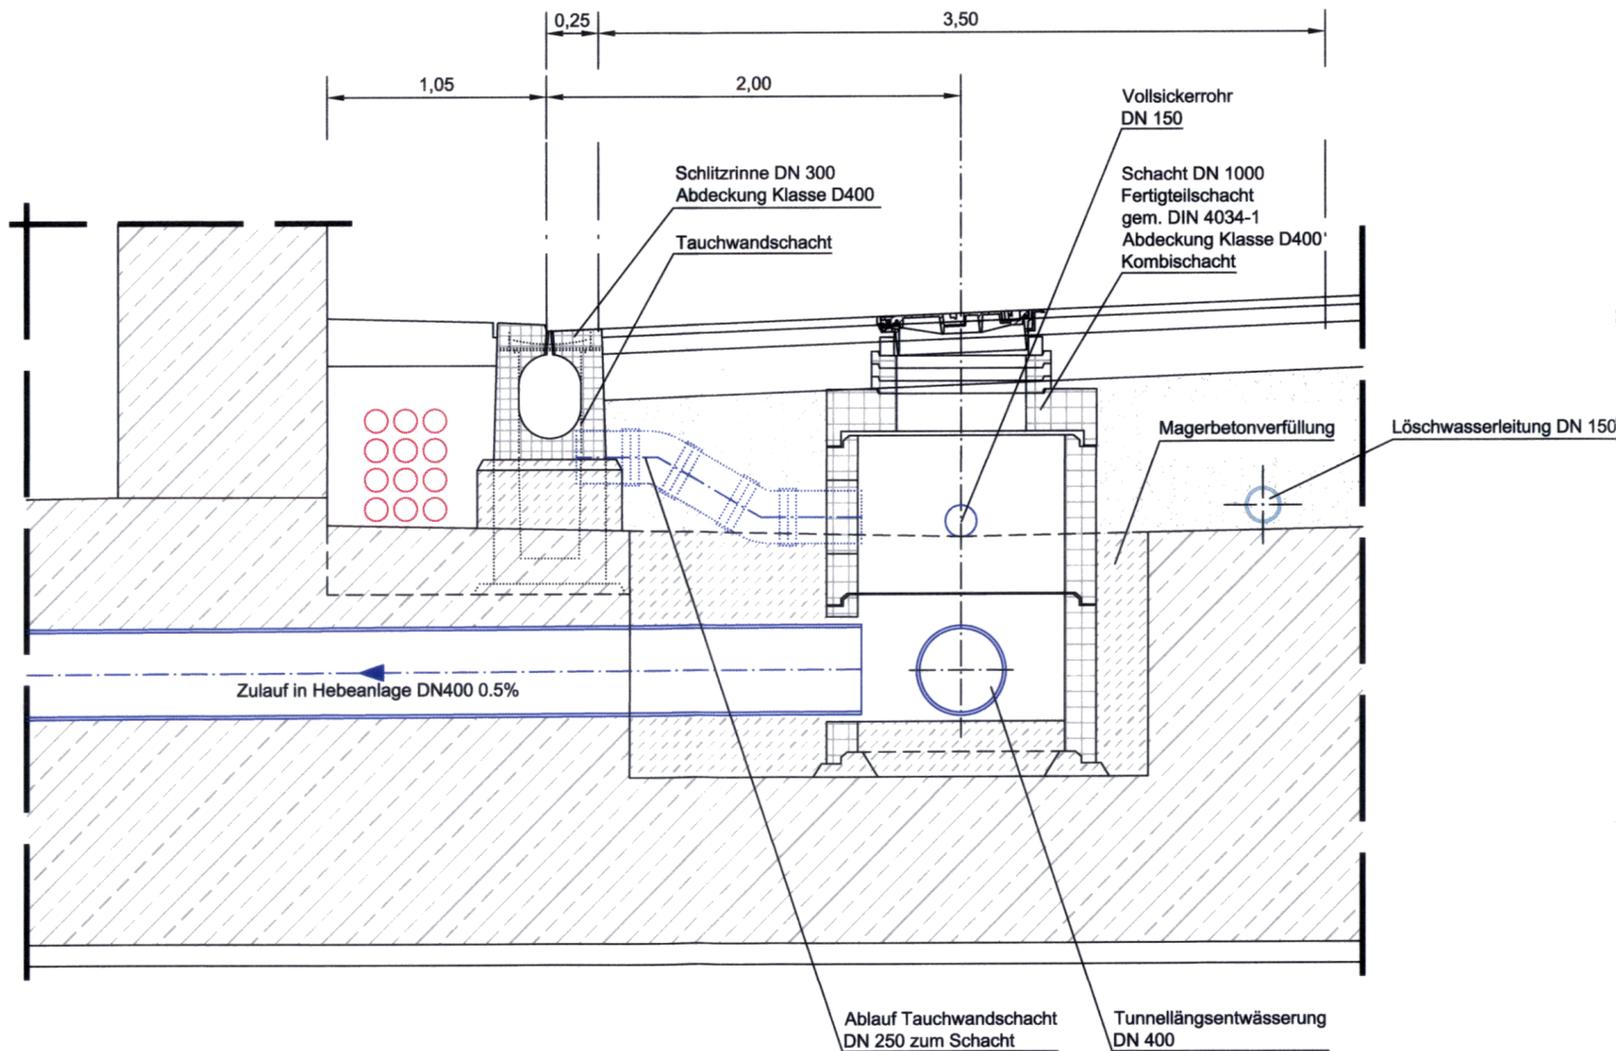

PLANÄNDERUNG

Nr.:	Art der Änderung	Datum:	Zeichen:
------	------------------	--------	----------

Entwurfsbearbeitung:		Projekt-Nr.:	
Ingenieurgemeinschaft Riederwaldtunnel		bearbeitet:	Sept. 2017 hg
 Schüßler-Plan Ingenieurgesellschaft mbH Lindleystraße 11 60314 Frankfurt am Main Tel.: 069-959 21-0 Fax: 069-95957-99		gezeichnet:	Sept. 2017 ik
 Grontmij GmbH Hanauer Landstraße 135-137 60314 Frankfurt am Main Tel.: 069-959 21-0 Fax: 069-959 21-204		geprüft:	Sept. 2017 Fenger

 Hessen Mobil Straßen- und Verkehrsmanagement	 HESSEN	Unterlage Nr.:	13.5
		Blatt Nr.:	5a
		Hessen ID:	03712
		Datum	Zeichen

Planänderung Tunnel einschließlich AD Erlenbruch, Obere Ebene und Lärmschutz		bearbeitet:	
Straße: A 66, Frankfurt a. M. - Hanau		gezeichnet:	
Tollabschnitt: Tunnel Riederwald einschl. AD Erlenbruch und AS Borsigallee		geprüft:	
Beginn:	zw. NK 5818 119 u. NK 5818 126	Detail Tunnelentwässerung Maßstab: 1:25	
Ende:	zw. NK u. NK 5818 056		

Nachrichtlich Planfestgestellte Unterlage Nr. 22 zum Planfeststellungsbeschluss vom 18.12.2019 Gz. VII-1 - 61-k-04 # 2.054g Wiesbaden, den 19.12.2019 Hessisches Ministerium für Wirtschaft, Energie, Verkehr und Wohnen Im Auftrag Vincenzi, Baudirektor	Geprüft: Wiesbaden, den 24.10.2017 Hessen Mobil - Dezernat Steuerung Planung - i.A. gez. Dr. Thomas Novotny Dezernent
	Genehmigt: Frankfurt, den 30.10.2017 Hessen Mobil - Dezernat Planung und Bau Riederwaldtunnel - i.A. gez. Jürgen Semmler Dezernent