


Retensions-
ebene

Ablaufgraben

Trogbauwerk
Rampe 46

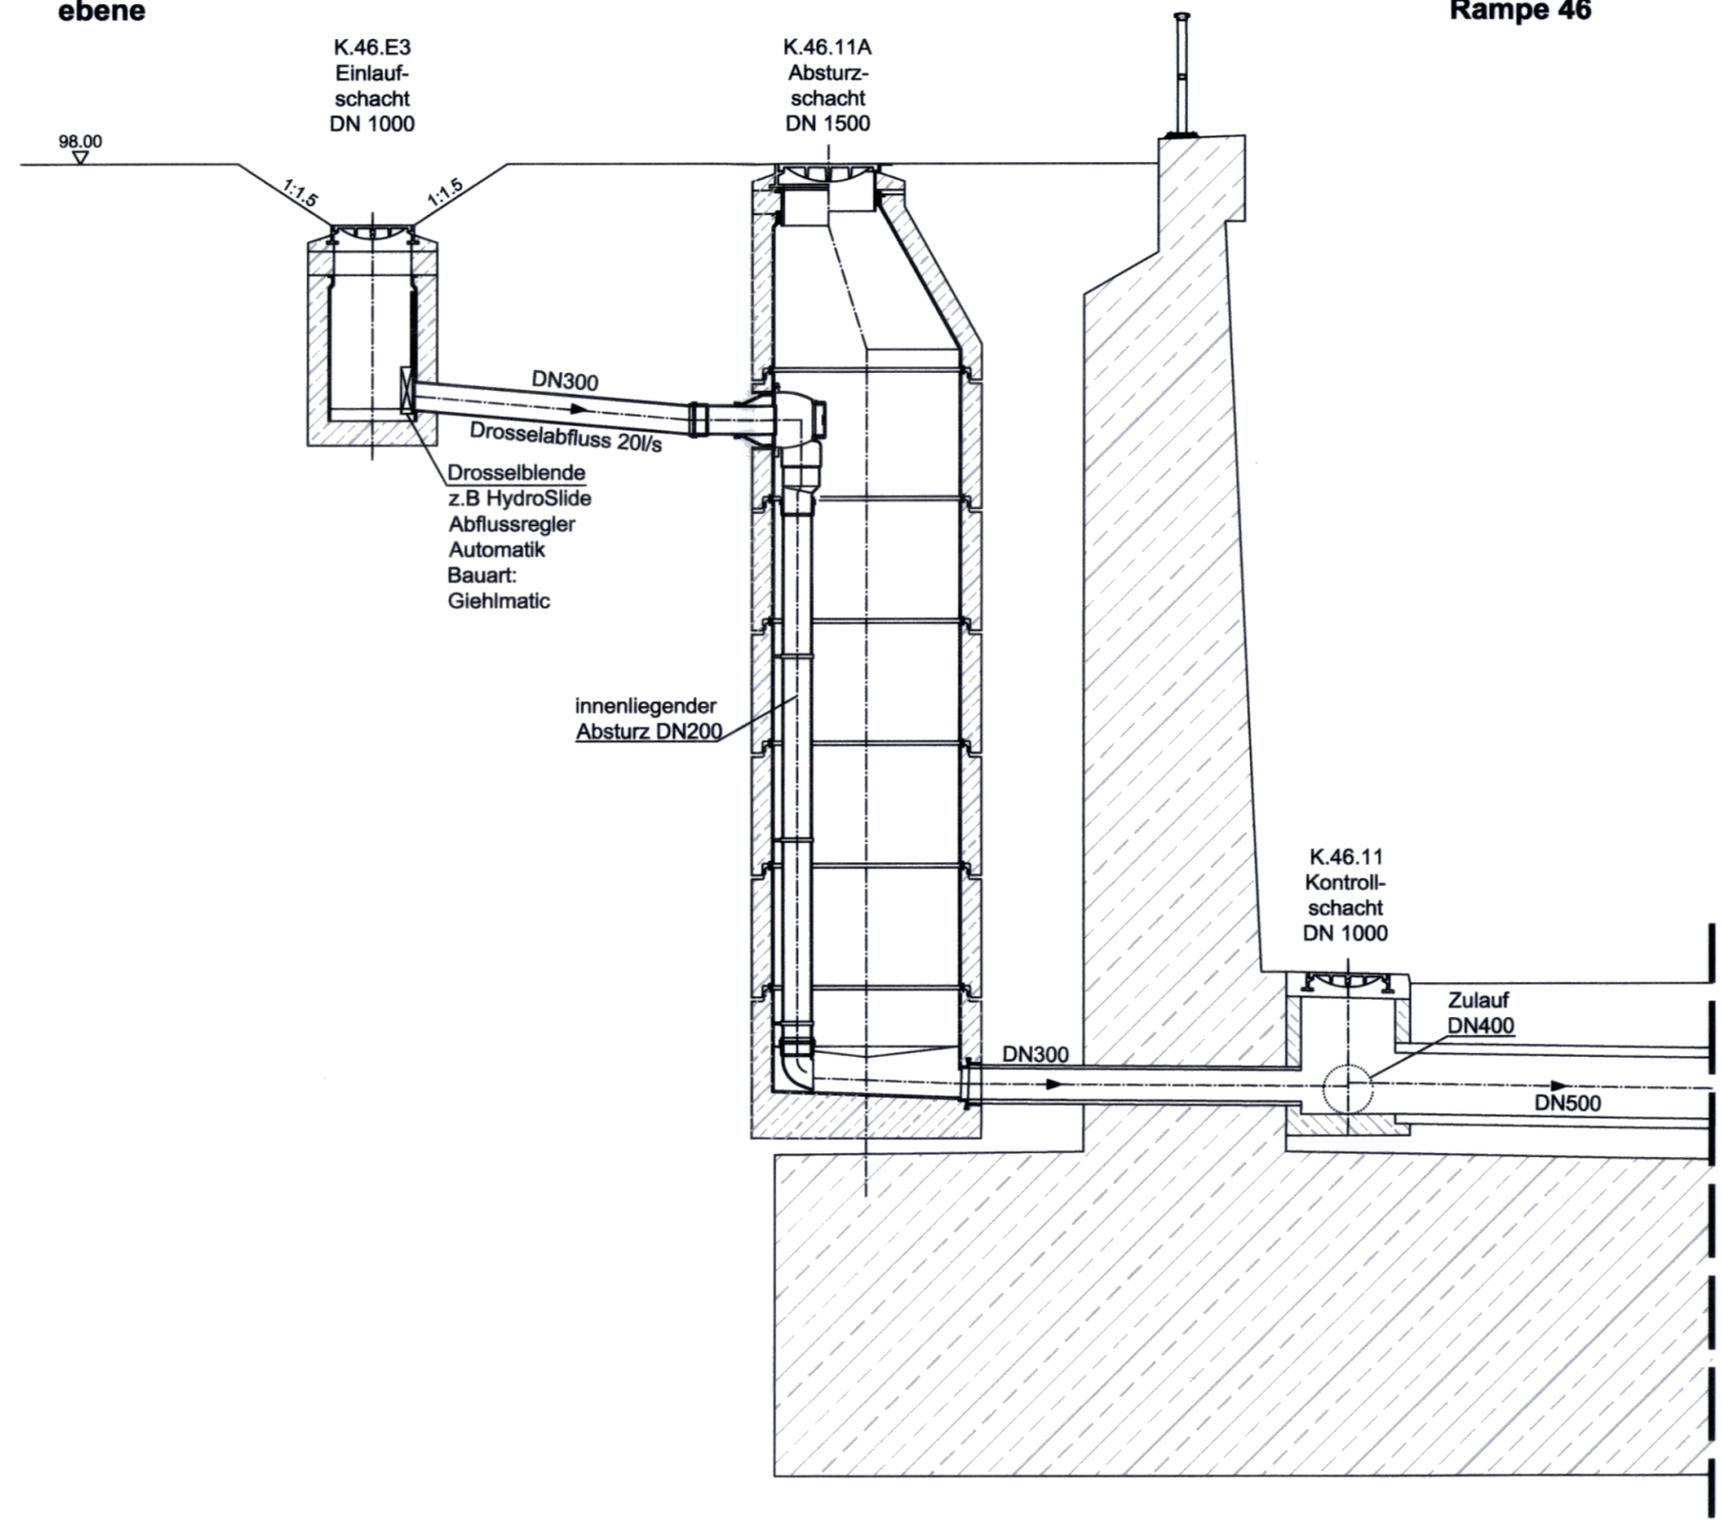

PLANÄNDERUNG

Nr.:	Art der Änderung	Datum:	Zeichen:
------	------------------	--------	----------

Entwurfsbearbeitung:
Ingenieurgemeinschaft Riederwaldtunnel

Schüßler-Plan
Ingenieurgesellschaft mbH
Lindleystraße 11
60314 Frankfurt am Main
Tel.: 069-96 88 57-0
Fax: 069-968857-99

Grontmij
Grontmij GmbH
Hanauer Landstraße 135-137
60314 Frankfurt am Main
Tel.: 069-959 21-0
Fax: 069-959 21-204

Projekt-Nr.:
bearbeitet: Sept. 2017 hg
gezeichnet: Sept. 2017 tk
geprüft: Sept. 2017 Fenger..

Hessen Mobil
Straßen- und Verkehrsmanagement

HESSEN

Unterlage Nr.: 13.5
Blatt Nr.: 7
Hessen ID: 03712

Datum	Zeichen
-------	---------

Planänderung Tunnel einschließlich AD Erlenbruch, Obere Ebene und Lärmschutz

Straße: A 66, Frankfurt a. M. - Hanau
Teilabschnitt: Tunnel Riederwald
einschl. AD Erlenbruch und AS Borsigallee

Beginn: zw. NK 5818 119 u. NK 5818 126
Ende: zw. NK u. NK 5818 056

bearbeitet:	
gezeichnet:	
geprüft:	Sept. 2017 Will

Detail Absturzschaft
Maßstab: 1:50

Nachrichtlich Planfestgestellte
Unterlage Nr. 22
zum
Planfeststellungsbeschluss
vom 18.12.2019
Gz. VII-1 – 61-k-04 # 2.054g
Wiesbaden, den 19.12.2019
Hessisches Ministerium
für Wirtschaft, Energie, Verkehr
und Wohnen
Im Auftrag
Vincenzi
Vincenzi, Baudirektor



Geprüft:
Wiesbaden, den 24.10.2017
Hessen Mobil
- Dezernat Steuerung Planung -

i.A. gez. Dr. Thomas Novotny
Dezernent

Genehmigt:
Frankfurt, den 30.10.2017
Hessen Mobil
- Dezernat Planung und Bau Riederwaldtunnel -

i.A. gez. Jürgen Semmler
Dezernent