


Detail Tauchwandschacht

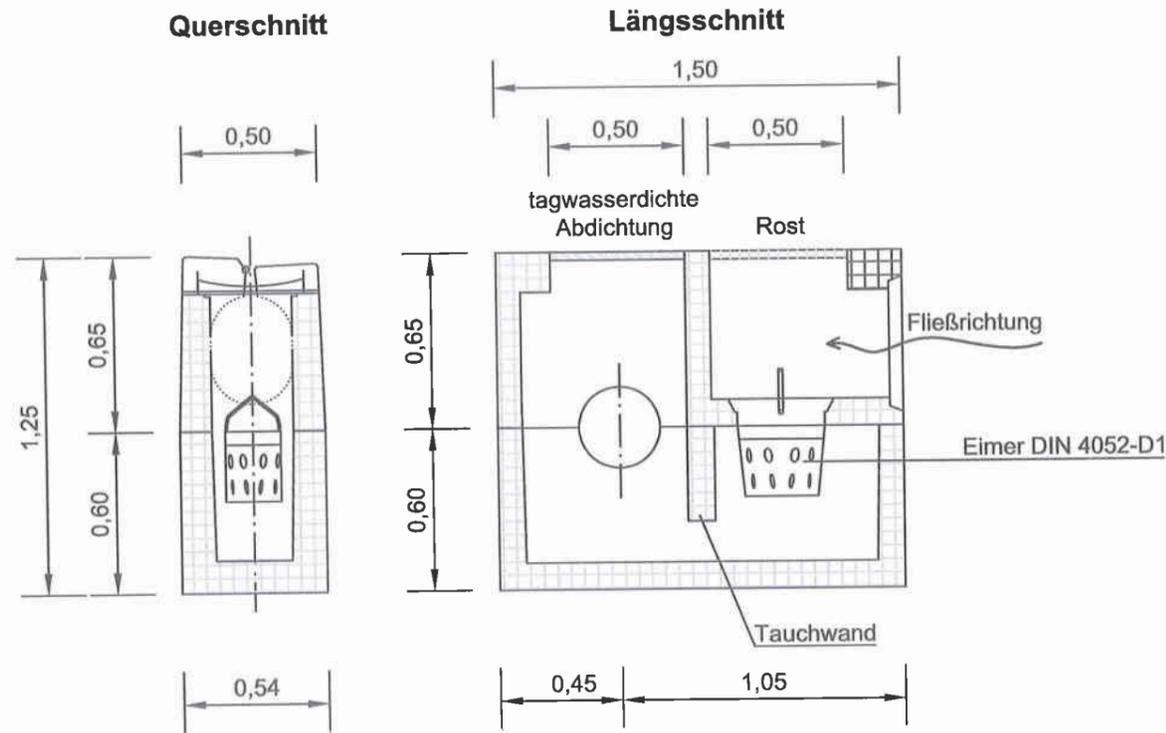

Nachrichtlich Planfestgestellte
Unterlage Nr. 22
zum
Planfeststellungsbeschluss
vom 18.12.2019
Gz. VII-1 – 61-k-04 # 2.054g
Wiesbaden, den 19.12.2019
Hessisches Ministerium
für Wirtschaft, Energie, Verkehr
und Wohnen
Im Auftrag
Vincenzi
Vincenzi, Baudirektor

PLANÄNDERUNG

Nr.:	Art der Änderung	Datum:	Zeichen:
------	------------------	--------	----------

Entwurfsbearbeitung: Ingenieurgemeinschaft Riederwaldtunnel		Projekt-Nr.:	
 Schübler-Plan Ingenieurgesellschaft mbH Lindleystraße 11 60314 Frankfurt am Main Tel.: 069-96 88 57-0 Fax: 069-968857-99	 Grontmij GmbH Hanauer Landstraße 135-137 60314 Frankfurt am Main Tel.: 069-959 21-0 Fax: 069-959 21-204	bearbeitet:	Sept. 2017 hg
		gezeichnet:	Sept. 2017 tk
		geprüft:	Sept. 2017 Fenger

 Hessen Mobil Straßen- und Verkehrsmanagement	 HESSEN	Unterlage Nr.:	13.5
		Blatt Nr.:	8
		Hessen ID:	03712
		Datum	Zeichen

Planänderung Tunnel einschließlich AD Erlenbruch, Obere Ebene und Lärmschutz		bearbeitet:	
		gezeichnet:	
		geprüft:	Sept. 2017 Will
Straße: A 66, Frankfurt a. M. - Hanau Teilabschnitt: Tunnel Riederwald einschl. AD Erlenbruch und AS Borsigallee Beginn: zw. NK 5818 119 u. NK 5818 126 Ende: zw. NK u. NK 5818 056		Detail Tauchwandschacht Maßstab: 1: 25	

Aufgestellt: Fulda, den 20.10.2017 Hessen Mobil - Dezernat Planung und Bau Riederwaldtunnel - i.A. gez. Hilmar Heuser Fachbereichsleiter	Geprüft: Wiesbaden, den 24.10.2017 Hessen Mobil - Dezernat Steuerung Planung - i.A. gez. Dr. Thomas Novotny Dezernent
---	--

Genehmigt: Frankfurt, den 30.10.2017 Hessen Mobil - Dezernat Planung und Bau Riederwaldtunnel - i.A. gez. Jürgen Semmler Dezernent
